
Château de BUBLANNE
01 320 CHATILLON la PALUD

PLAN No 2 ETAT des LIEUX

REZ DE CHAUSSEE

ECHELLE 1/100e

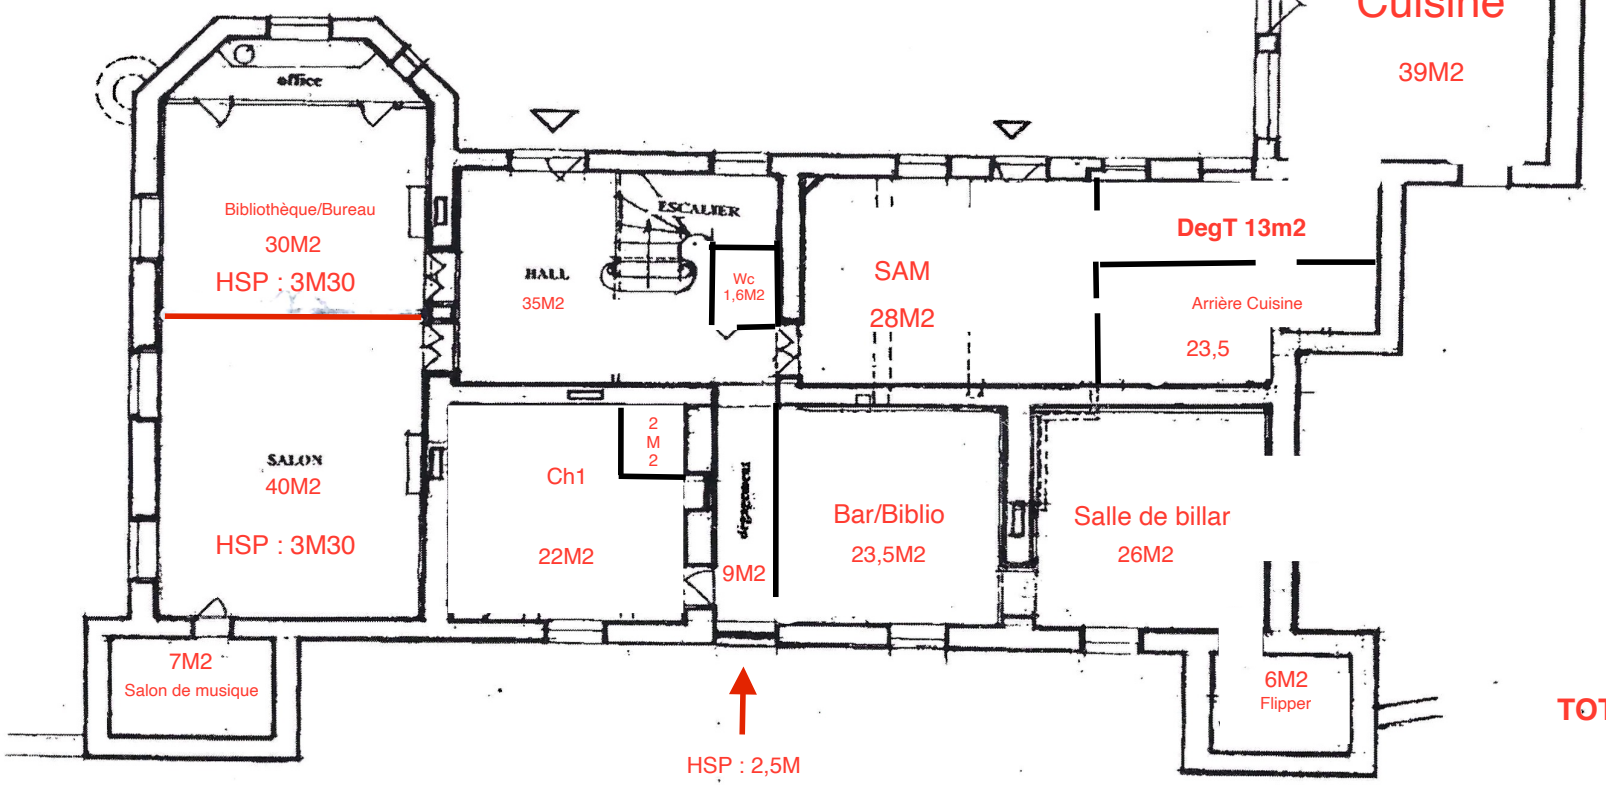

CHATEAU : PLAN DU REZ DE CHAUSSEE

TOTAL RDC 296,6 M2