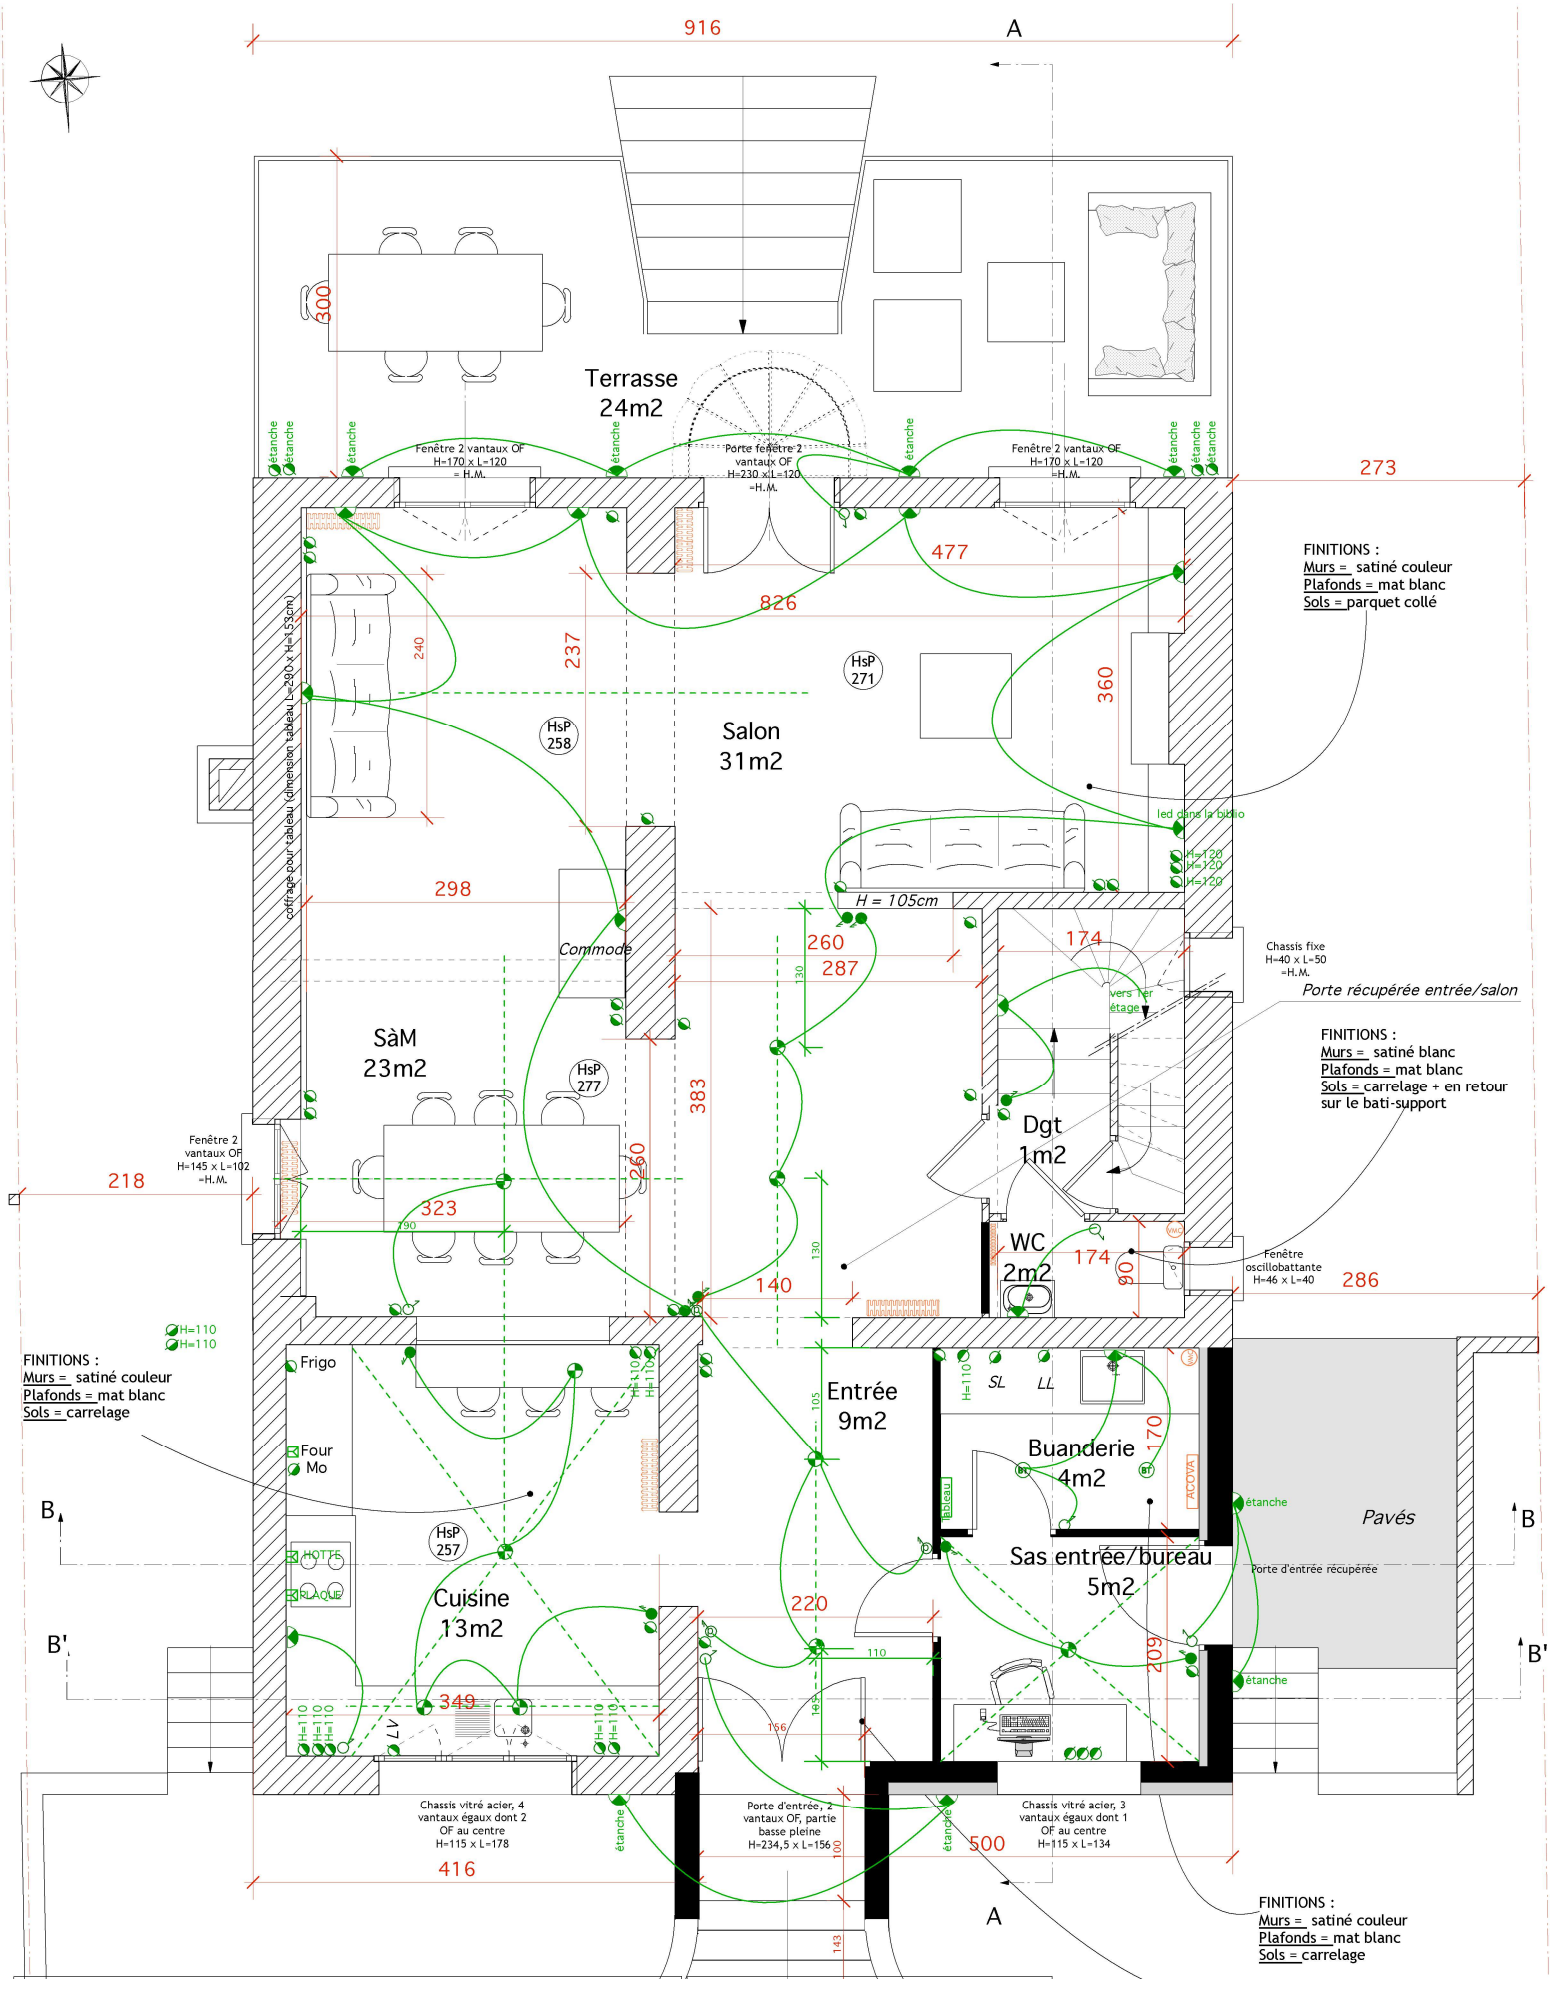

916
A
Terrasse
24m2
300
étanche
Fenêtre 2 vantaux OF
H=170 x L=120
= H.M.
Porte fenêtre 2
vantaux OF
H=230 x L=120
=H.M.
Fenêtre 2 vantaux OF
H=170 x L=120
=H.M.
273
FINITIONS :
Murs = satiné couleur
Plafonds = mat blanc
Sols = parquet collé
477
826
240
237
HsP
271
360
HsP
258
Salon
31m2
coffrage pour tableau (dimension tableau L=290 x H=153cm)
led dans la biblio
H=120
H=120
H=120
298
H = 105cm
Commode
260
287
130
174
Chassis fixe
H=40 x L=50
=H.M.
Porte récupérée entrée/salon
vers 1er
étage
FINITIONS :
Murs = satiné blanc
Plafonds = mat blanc
Sols = carrelage + en retour
sur le bati-support
SàM
23m2
HsP
277
383
Dgt
1m2
Fenêtre 2
vantaux OF
H=145 x L=102
=H.M.
218
260
323
190
WC
2m2
174
90
Fenêtre
oscillobattante
H=46 x L=40
286
140
130
H=110
H=110
FINITIONS :
Murs = satiné couleur
Plafonds = mat blanc
Sols = carrelage
Frigo
H=110
H=110
Entrée
9m2
105
SL
LL
H=110
Four
Mo
Buanderie
4m2
170
B
B
HOTTE
PLAQUE
HsP
257
Cuisine
13m2
Sas entrée/bureau
5m2
étanche
Pavés
Porte d'entrée récupérée
B'
B'
220
110
209
étanche
349
47
H=110
H=110
H=110
H=110
H=110
H=110
165
156
Chassis vitré acier, 4
vantaux égaux dont 2
OF au centre
H=115 x L=178
étanche
Porte d'entrée, 2
vantaux OF, partie
basse pleine
H=234,5 x L=156
100
étanche
500
Chassis vitré acier, 3
vantaux égaux dont 1
OF au centre
H=115 x L=134
416
A
143
FINITIONS :
Murs = satiné couleur
Plafonds = mat blanc
Sols = carrelage