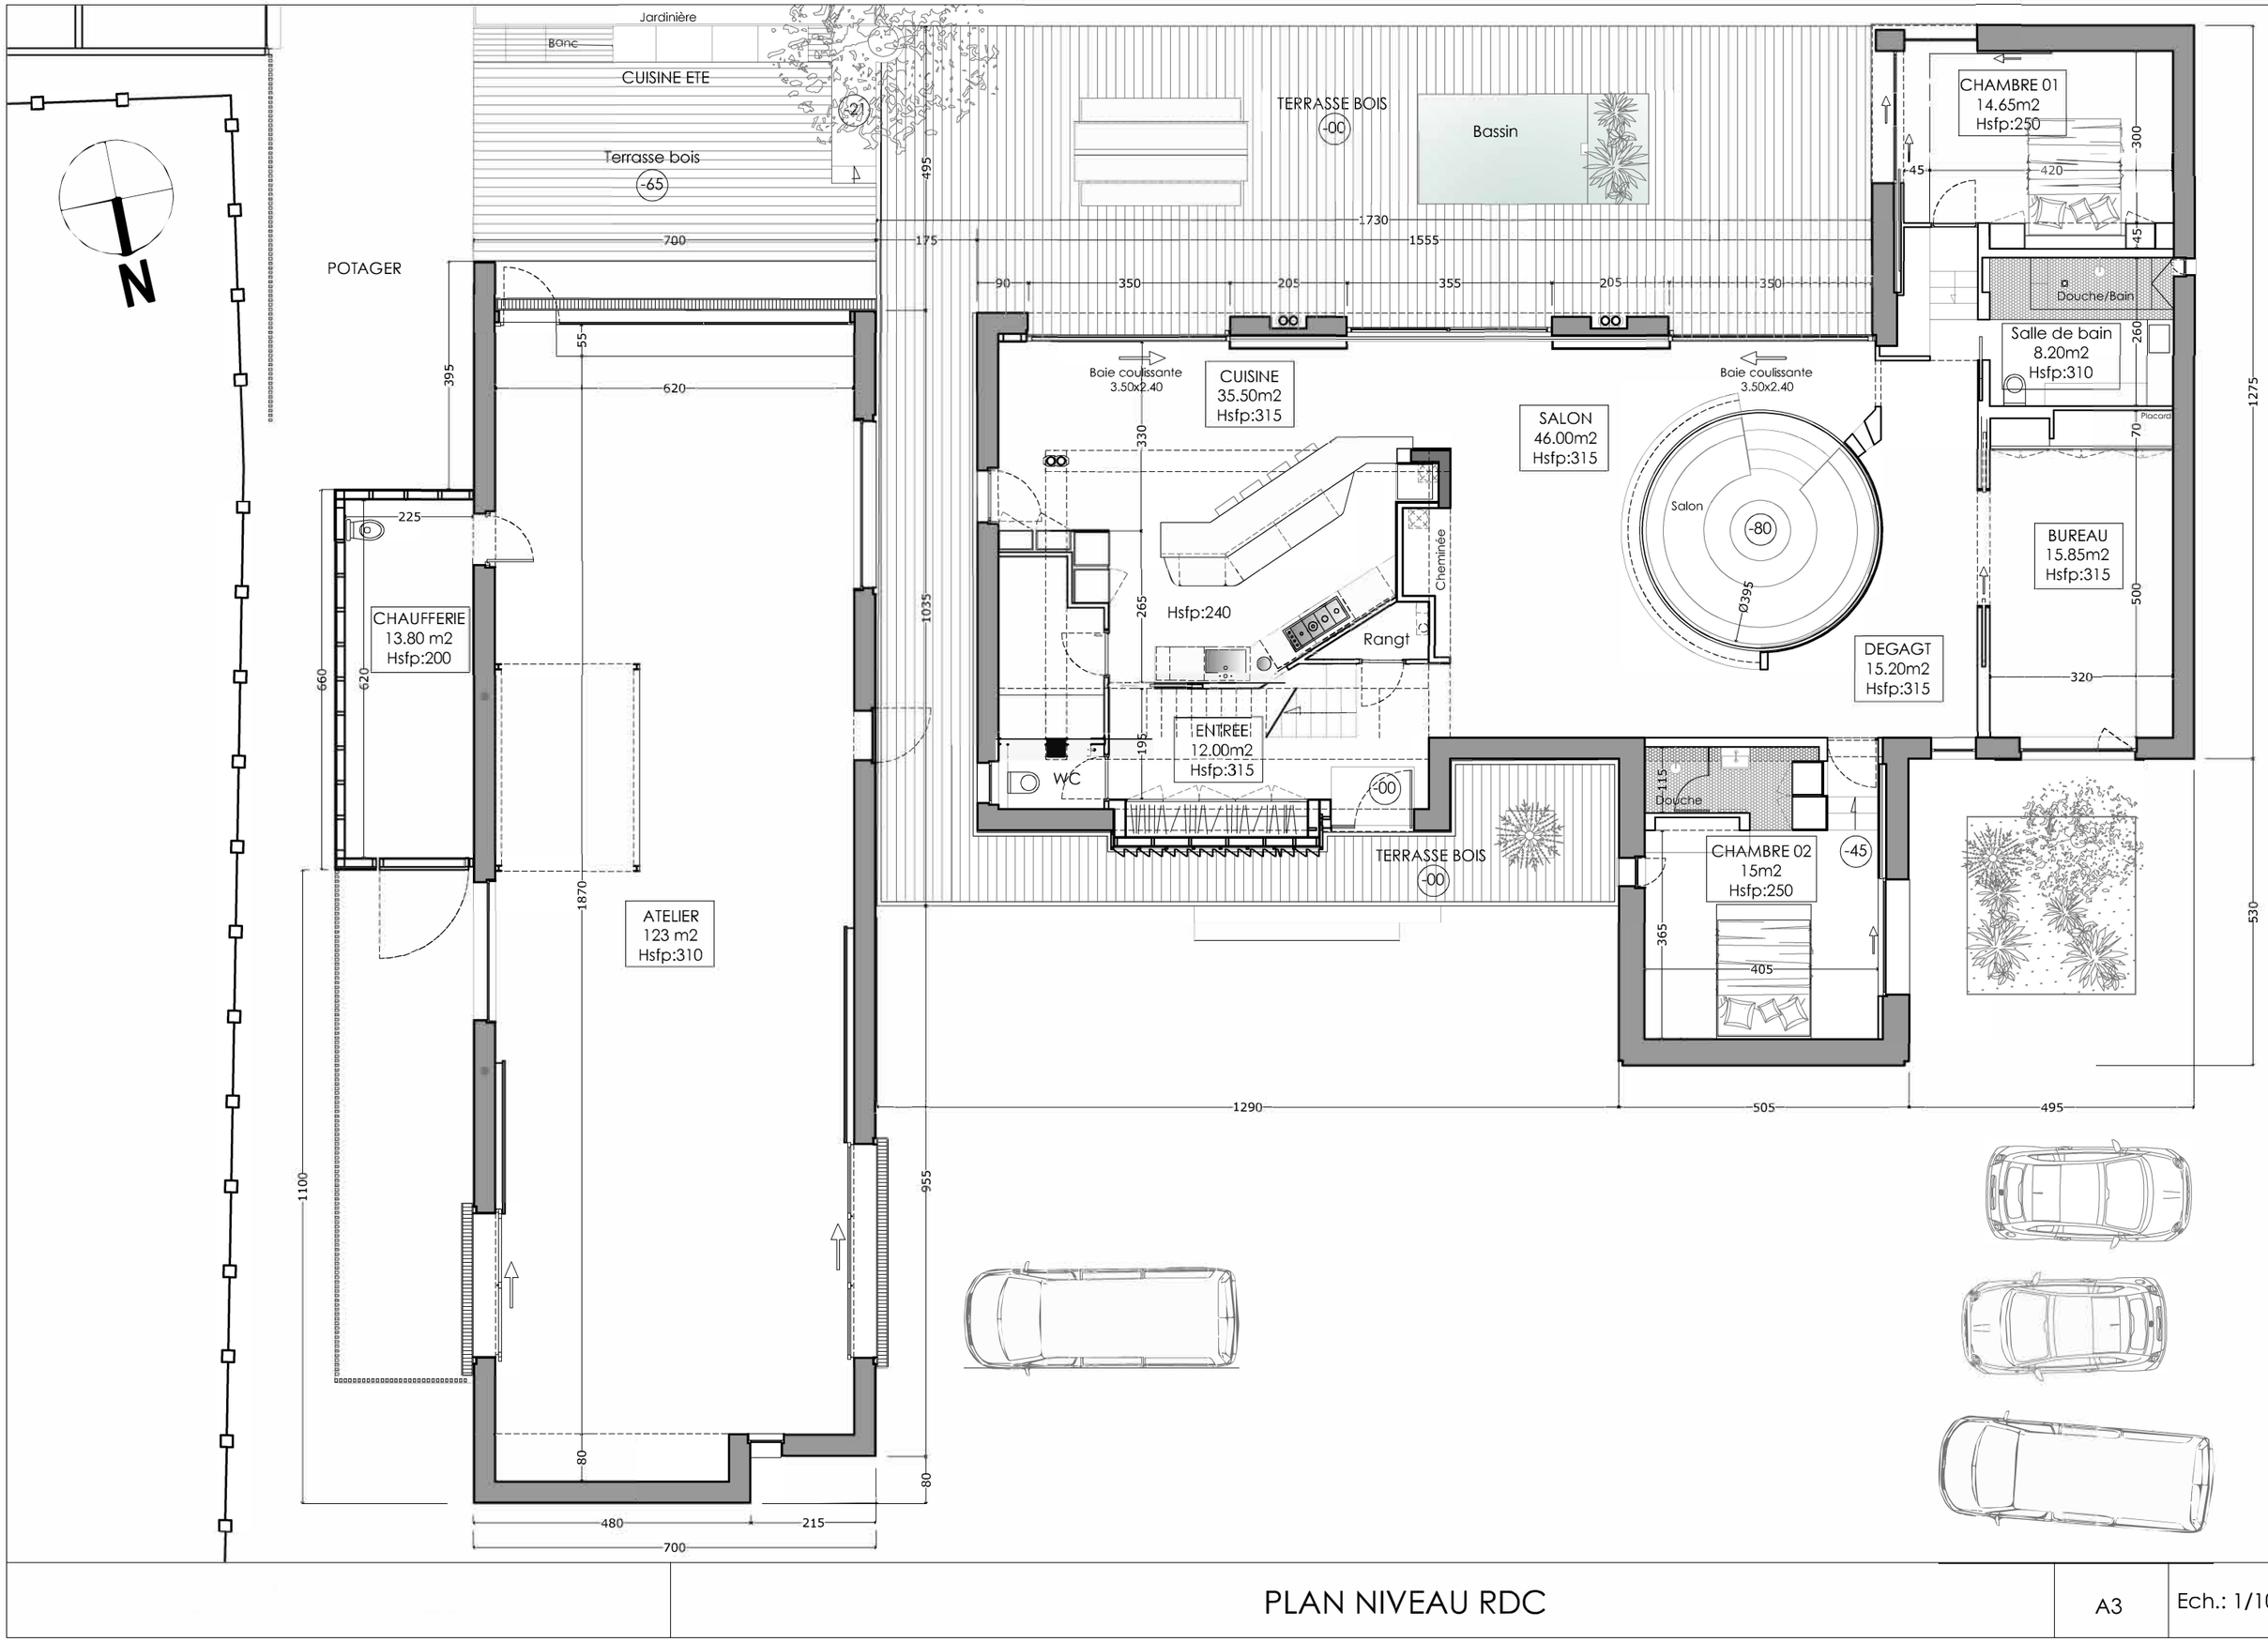


PLAN NIVEAU RDC

A3

Ech.: 1/100ème