
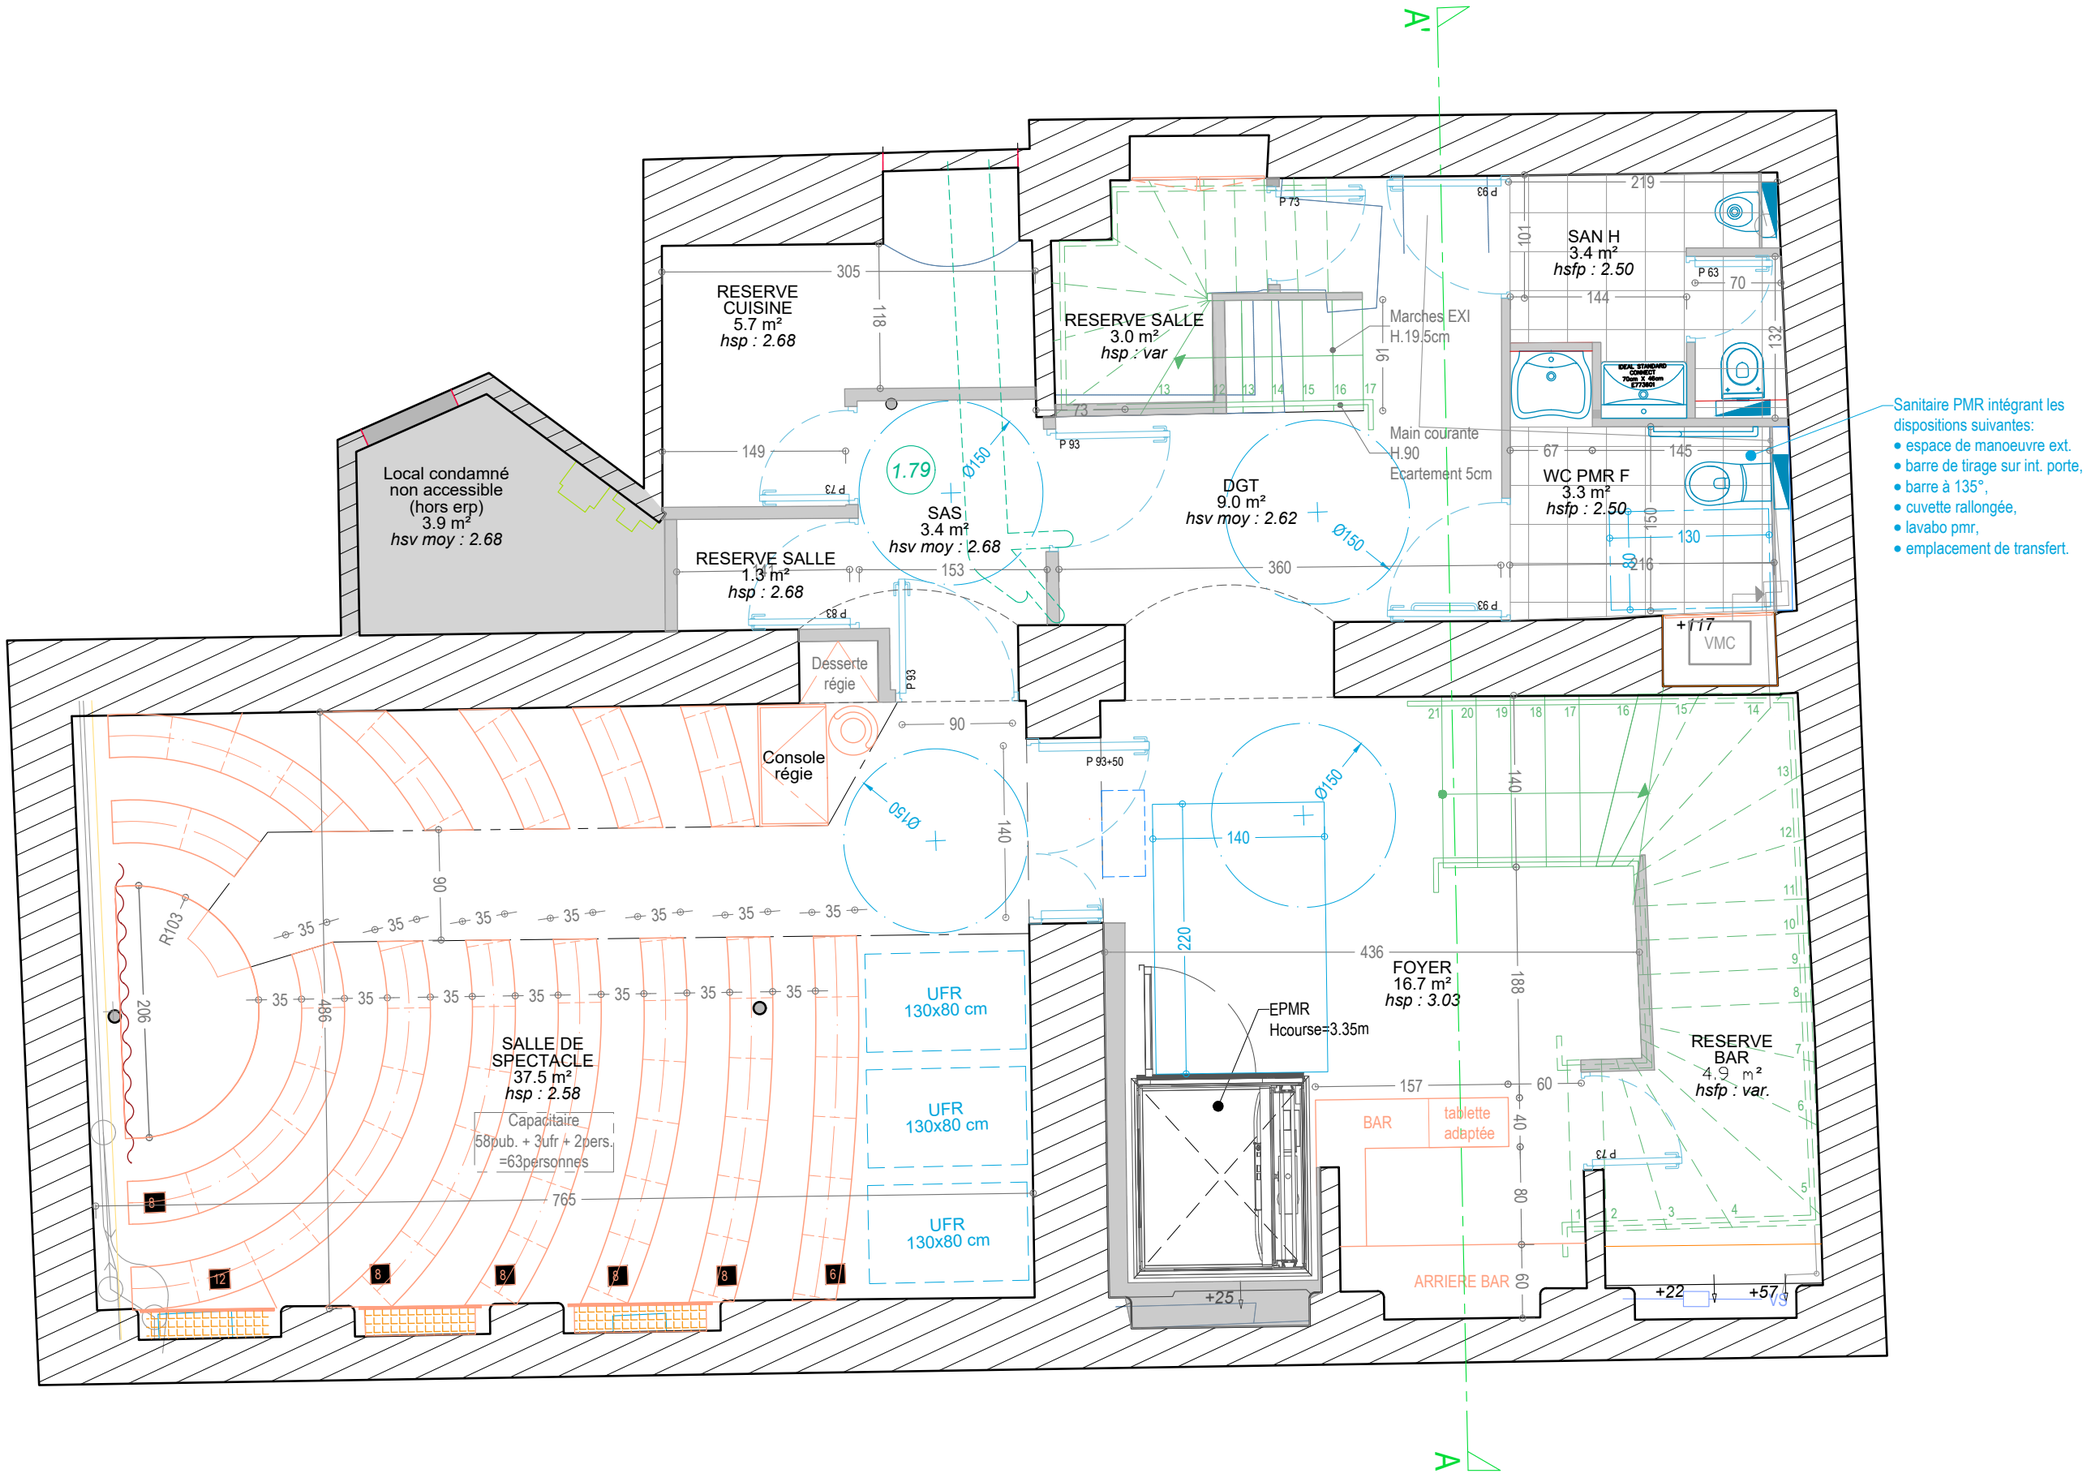


Sanitaire PMR intégrant les dispositions suivantes:
- espace de manoeuvre ext.
- barre de tirage sur int. porte,
- barre à 135°,
- cuvette rallongée,
- lavabo pmr,
- emplacement de transfert.

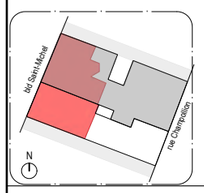

Plan d'accessibilité sous-sol - Ech. 1/50e

N

AEROSTUDIO architectures

v4 27/03/24 @AEROSTUDIO

Création d'un restaurant et d'un comédie club Kidology

SAS DAYJA

39 boulevard Saint-Michel

75005 Paris

JA

NOTA 1 : PLANS PHASE PC DESTINES A L'INSTRUCTION

NOTA 2 : DETAILS DESTINES A LA MISE AU POINT DES ELEMENTS EXE NON VALABLE POUR EXECUTION

Echelle : comme indiqué	Pièce 8b
Phase : PC / DACAM	
Format : **A3**	28/03/24
Dessiné par : **AC** Vérifié par : **AC**	Indice C