CREATION SARL d'Architecture


ATELIER Gaëlle RIOU
Jacques CARDUNER

REZ DE CHAUSSEE

Ech.: 1/60e FEVRIER 2020

Propriété de Mme Krystelle BAUTA

Plonevez Porzay

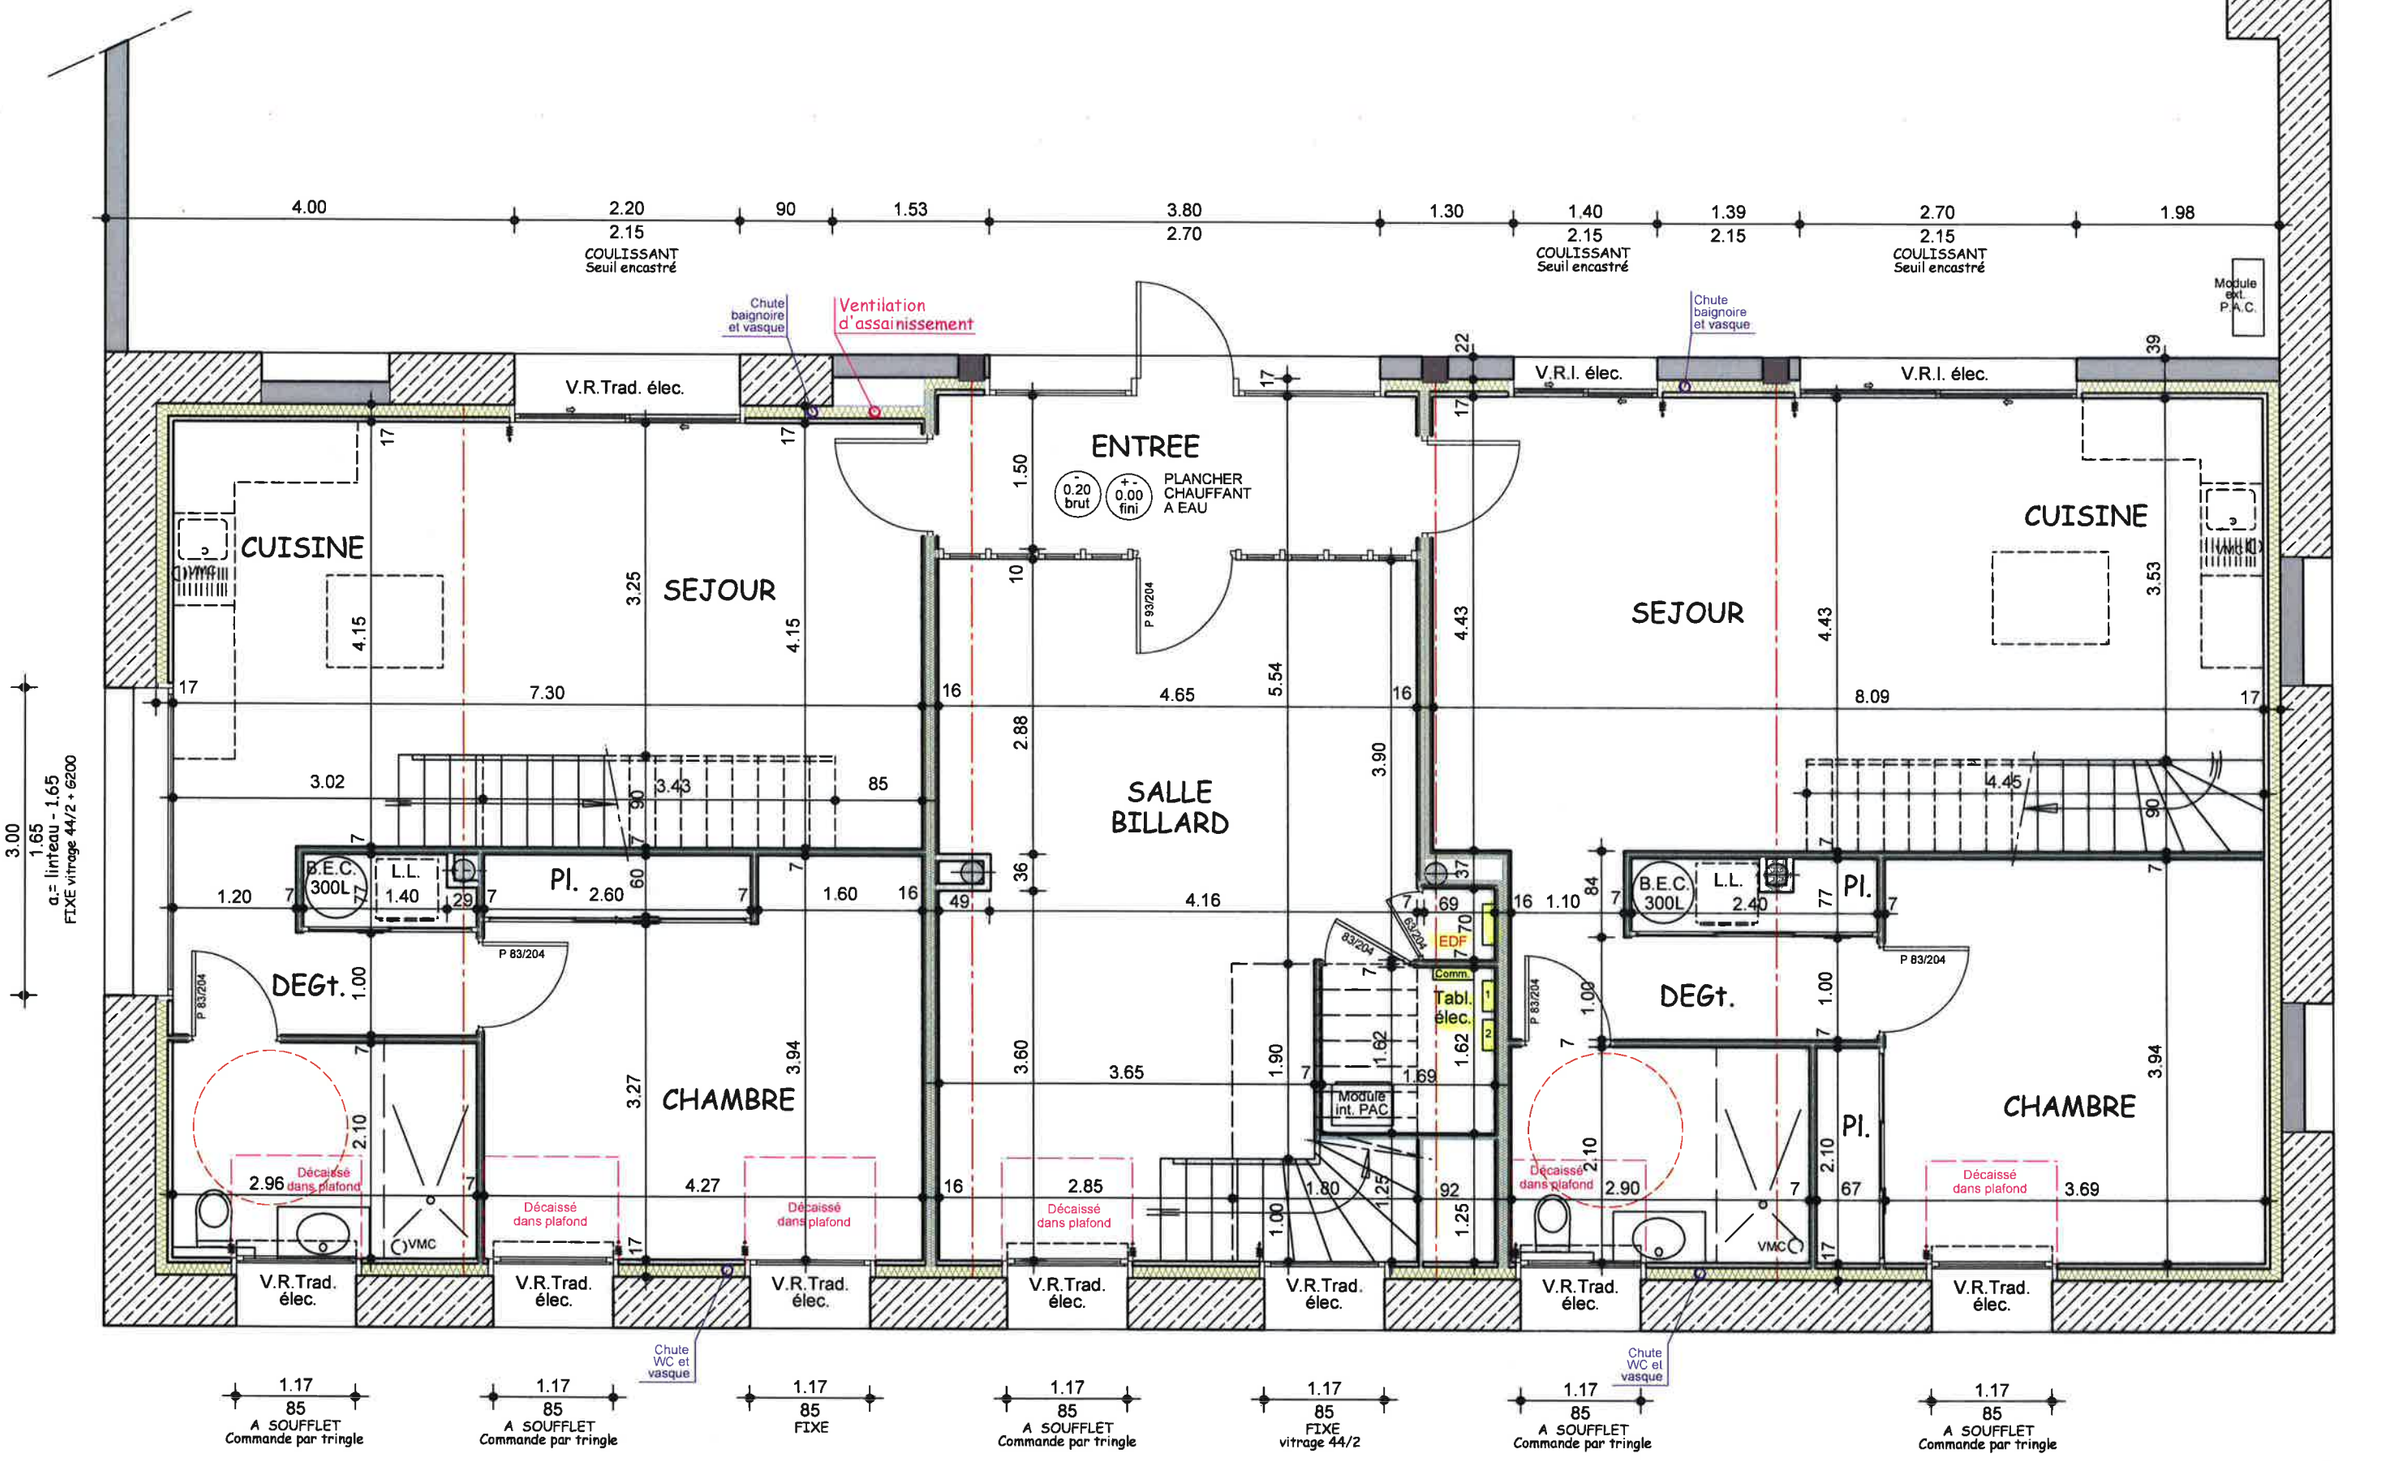

CRÉATION SARL d'Architecture


ATELIER Gaëlle RIOU
Jacques CARDUNER


ETAGE

Ech.: 1/60e FEVRIER 2020

Propriété de Mme Krystelle BAUTA

Plonevez Porzay

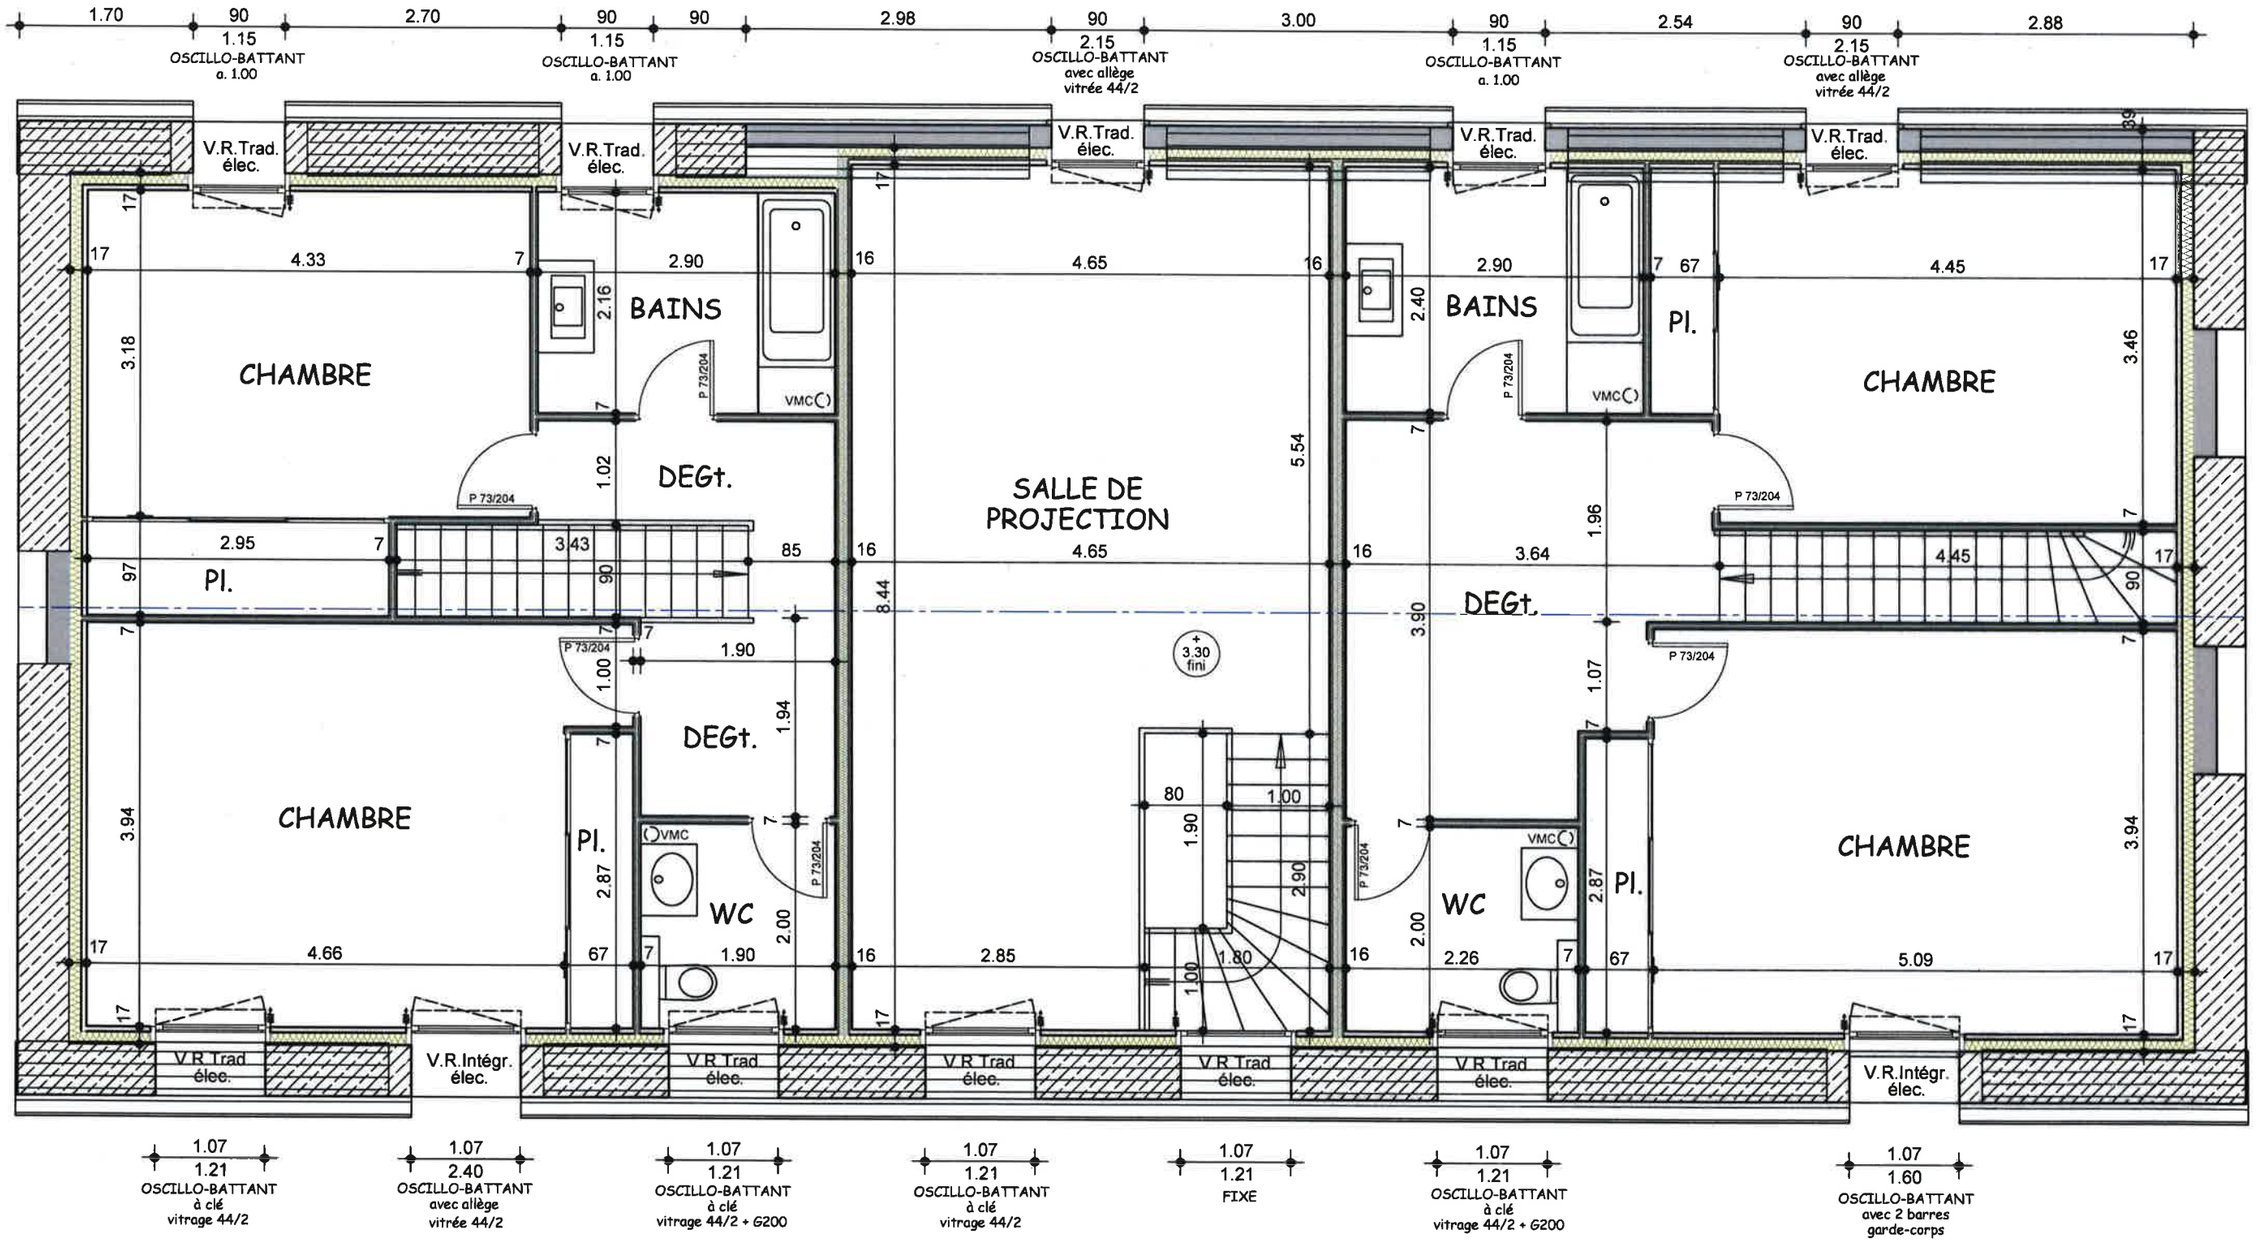

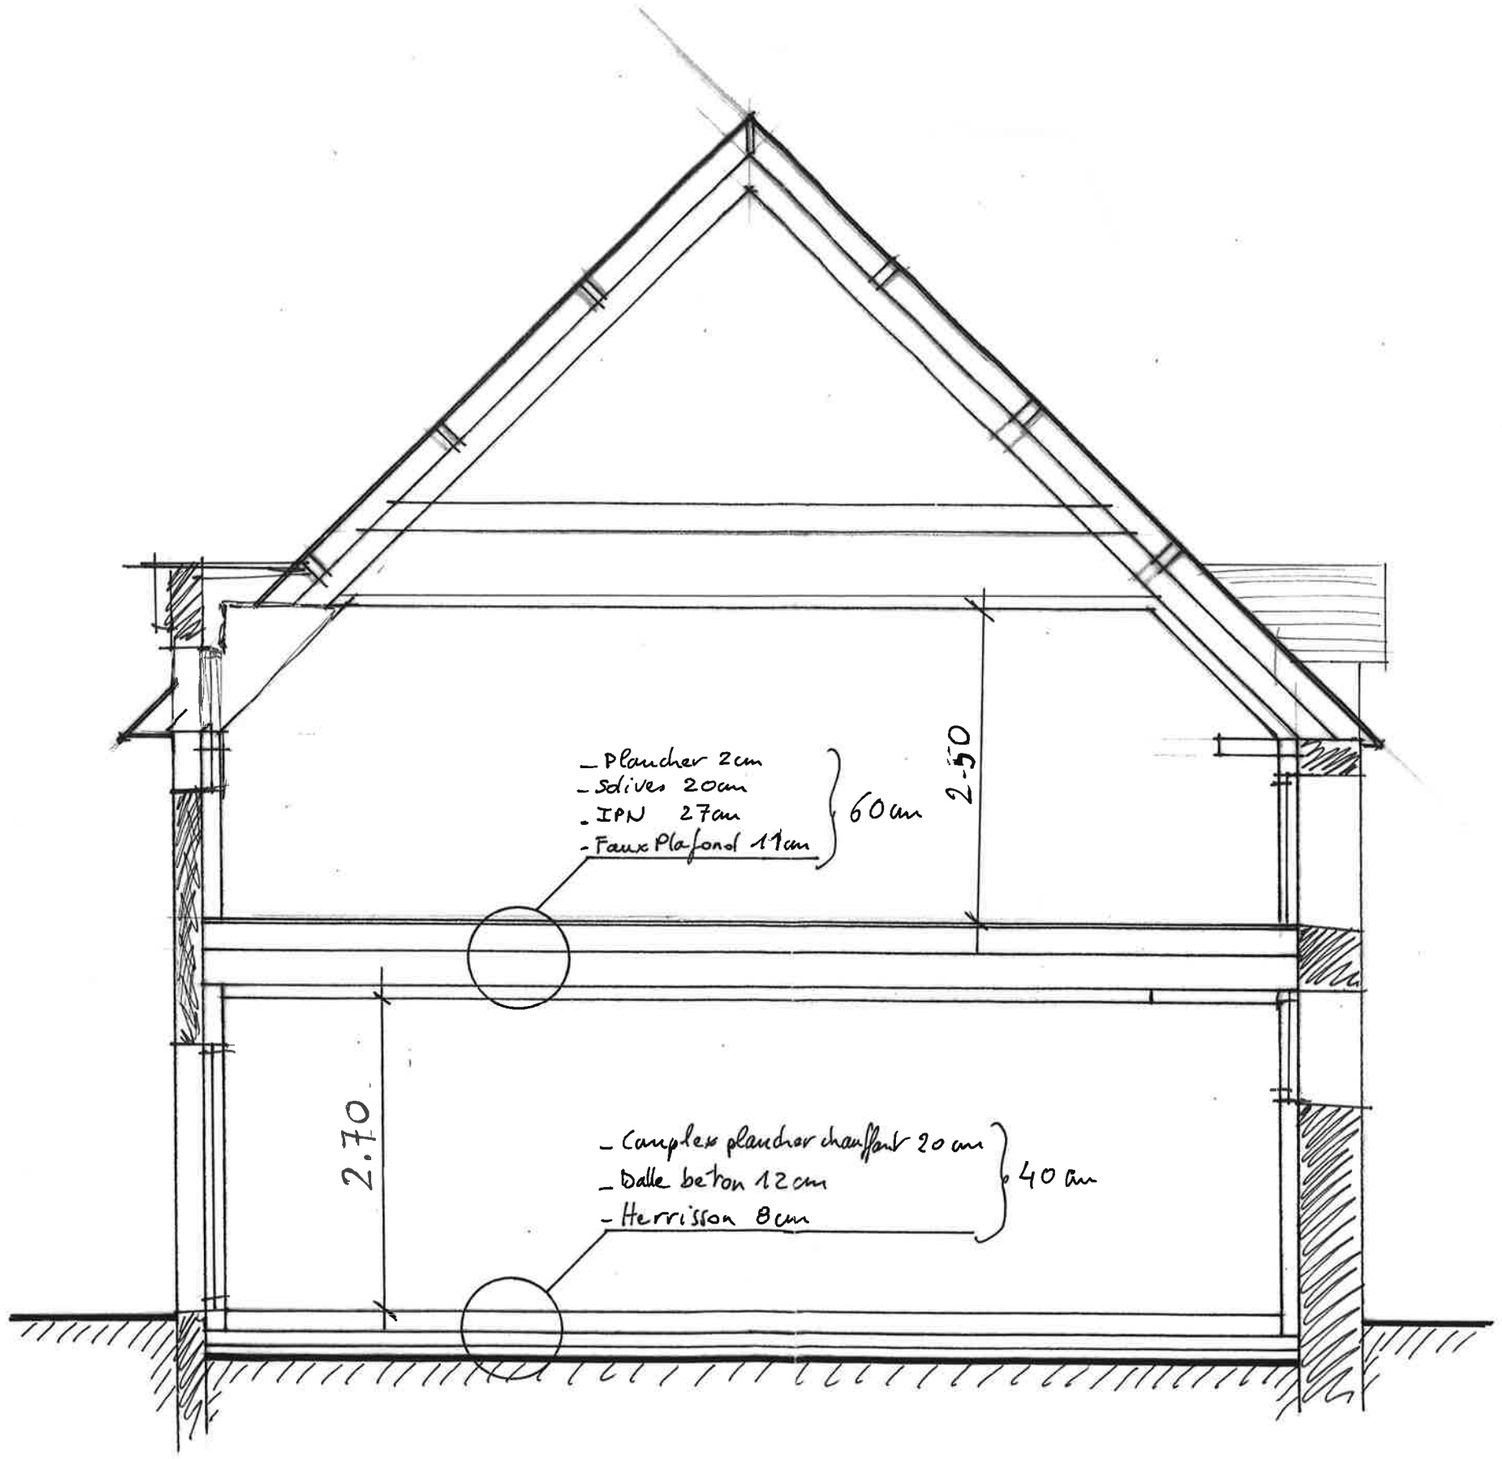

SARL d'Architecture
CREATION
ATELIER Gaëlle RIOU
Jacques CARDUNER
2 allée Emile Le Page - Immeuble Le Majestic
Créac'h-Gwen - 29000 QUIMPER
Tél. 02.98.95.45.15 - creation.quimper@free.fr
Inscrit à l'Ordre des Architectes n°S04868
RCS QUIMPER 438 364 739 Assurée MAF n°2536742/M/S

BAUTA Plonevez Porzay