

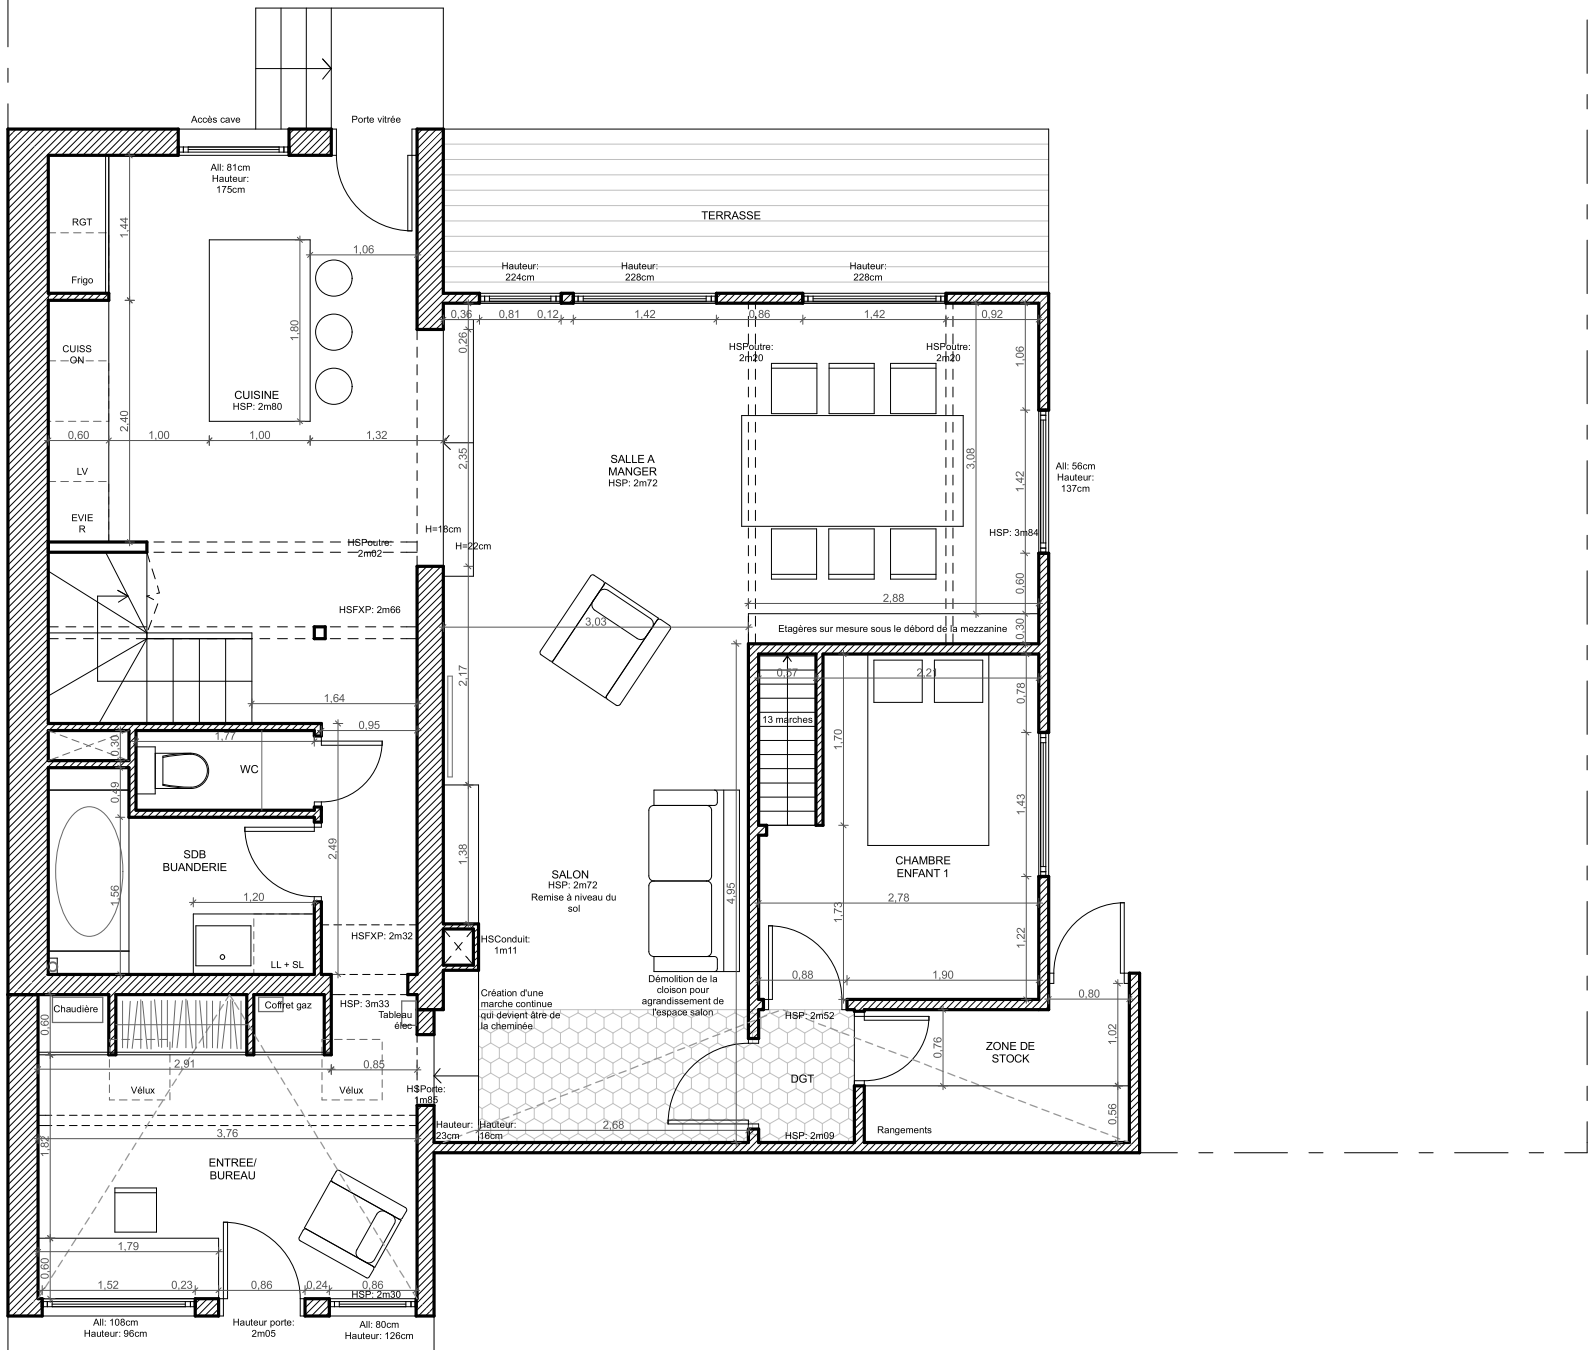


PLAN RDC
PROJET
Echelle 1:75ème

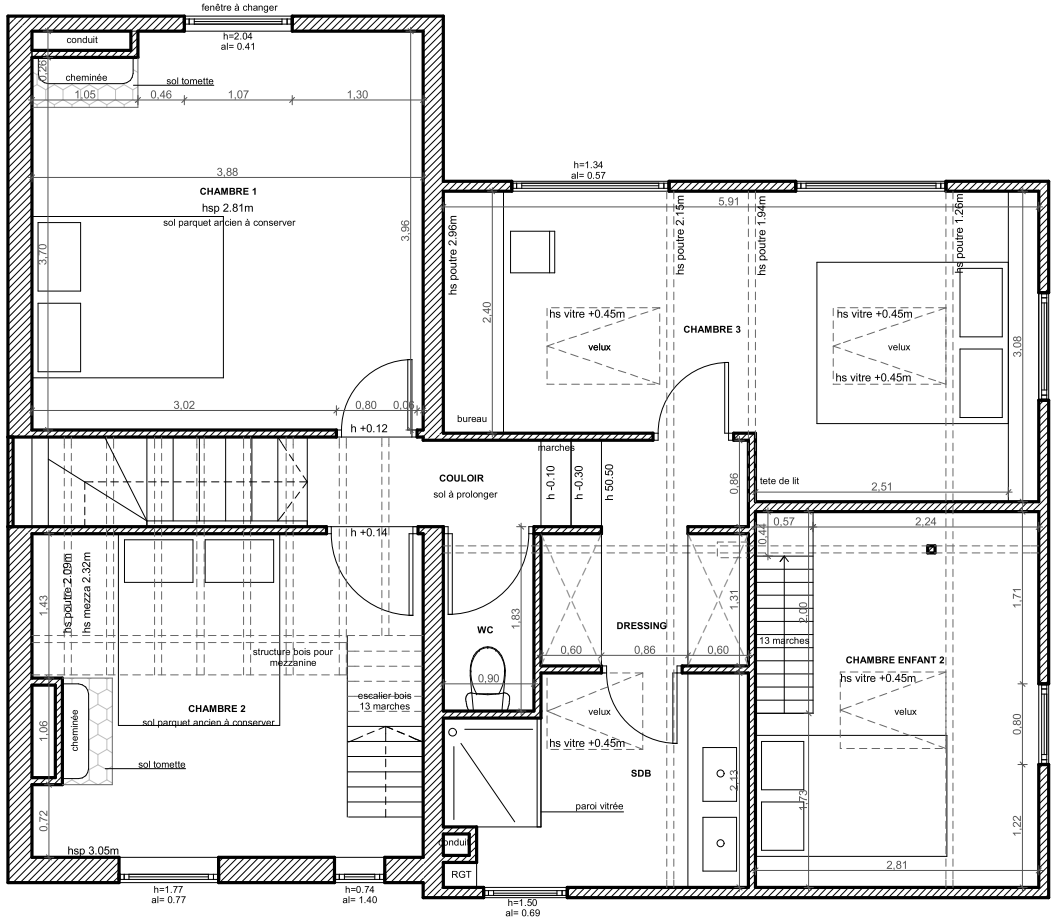

PLAN R+1
PROJET
Echelle 1:75ème

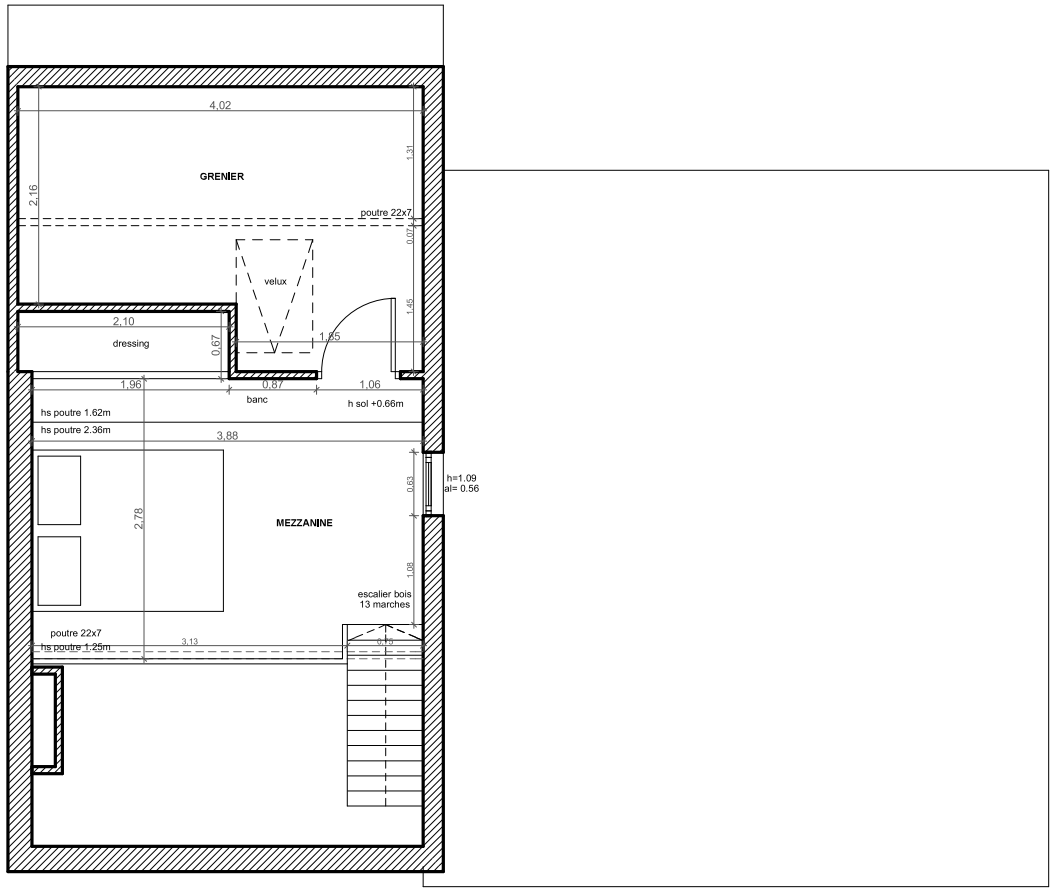

PLAN MEZZANINE
PROJET
Echelle 1:75ème