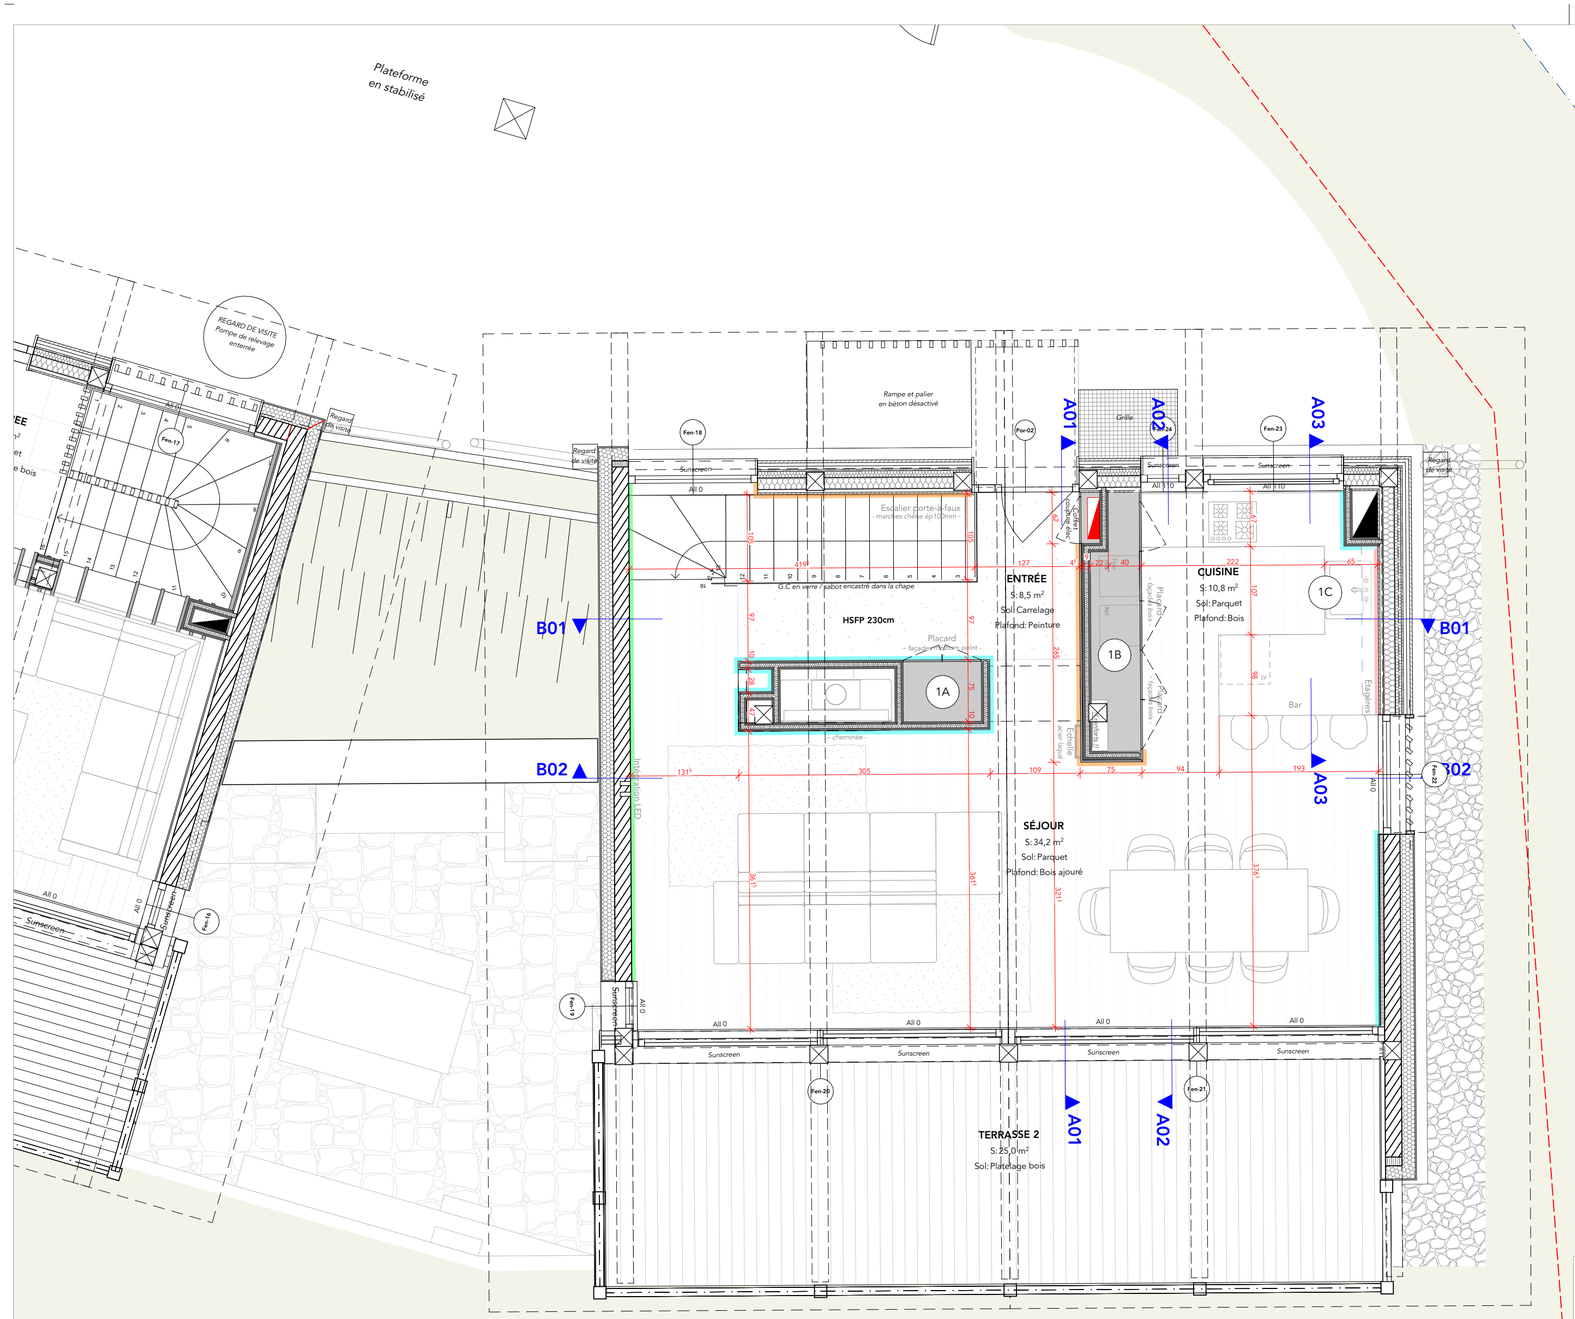


LEGENDE REVETEMENTS MURAUX

- Enduit + peinture
- Lambris vertical
- Lambris horizontal
- Carrelage 60x120
- Béton banché à vernir
- Effet pierre monolithique
- Béton ciré
- Bas : Béton ciré

Nature du projet :

CONSTRUCTION D'UN PETIT COLLECTIF DE DEUX LOGEMENTS
Route de Coupeau Lotissement Val Vison LES HOUCHES 74310

Maître d'ouvrage :

M. MOSSE Julien
3 Rue Neuve SAINT-GERVASY 30320 France

Architecte d'intérieur :

BY ; INTERIEURS D'ARCHITECTES
399, rue Antoine Pissard 74 700 SALLANCHES
contact@by.fr +33 (0)4.26.78.78.79

Nom du plan:

Plan RDC — Aménagement

Nota : Plans de conception générale ne pouvant servir de plans de fabrication ou de chantier

Echelle : 1:50

N° de plan: **1.1**

Phase de projet: **PRO**

Nature du changement d'indice du document:

Révision : A

Date : 06/05/2022

Réf projet : 162

Fichier : BIMcloud: SRV-BIM-2019 - BIMcloud Basic pour ARCHICAD 25/162-Garambois PRO 20220118

Format papier :