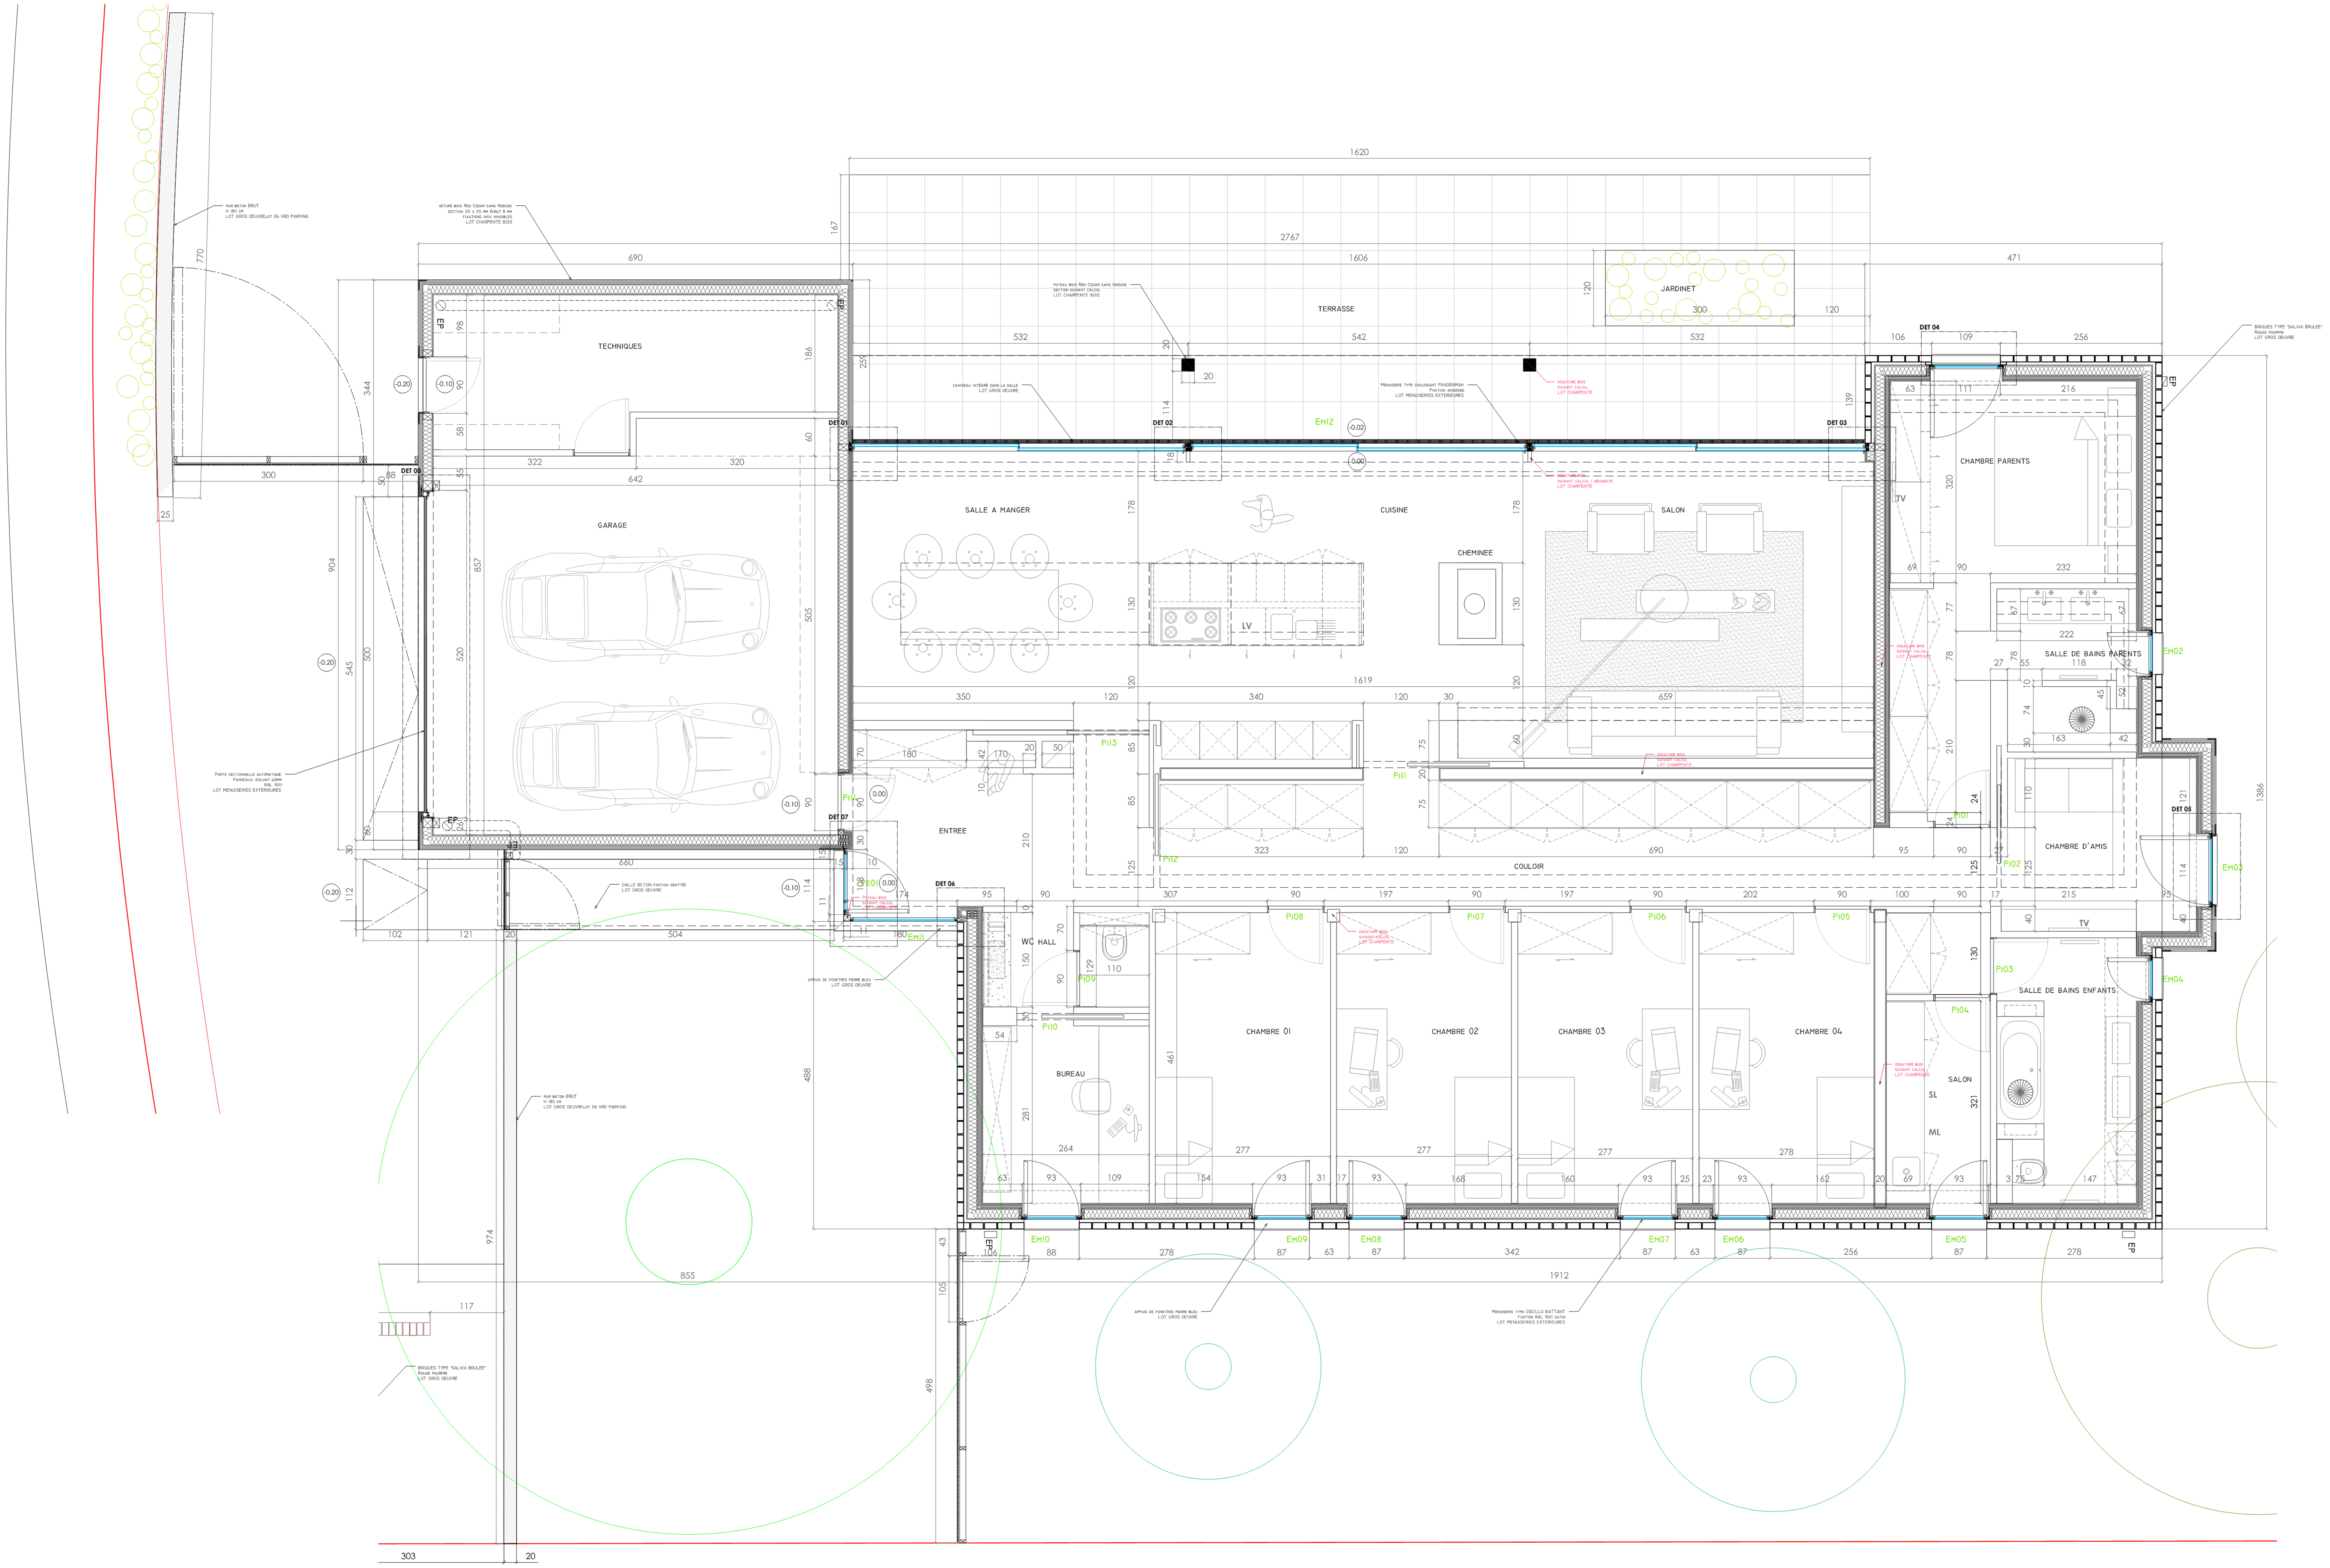


RICHARD POUZADOUX
ARCHITECTE DPLG