
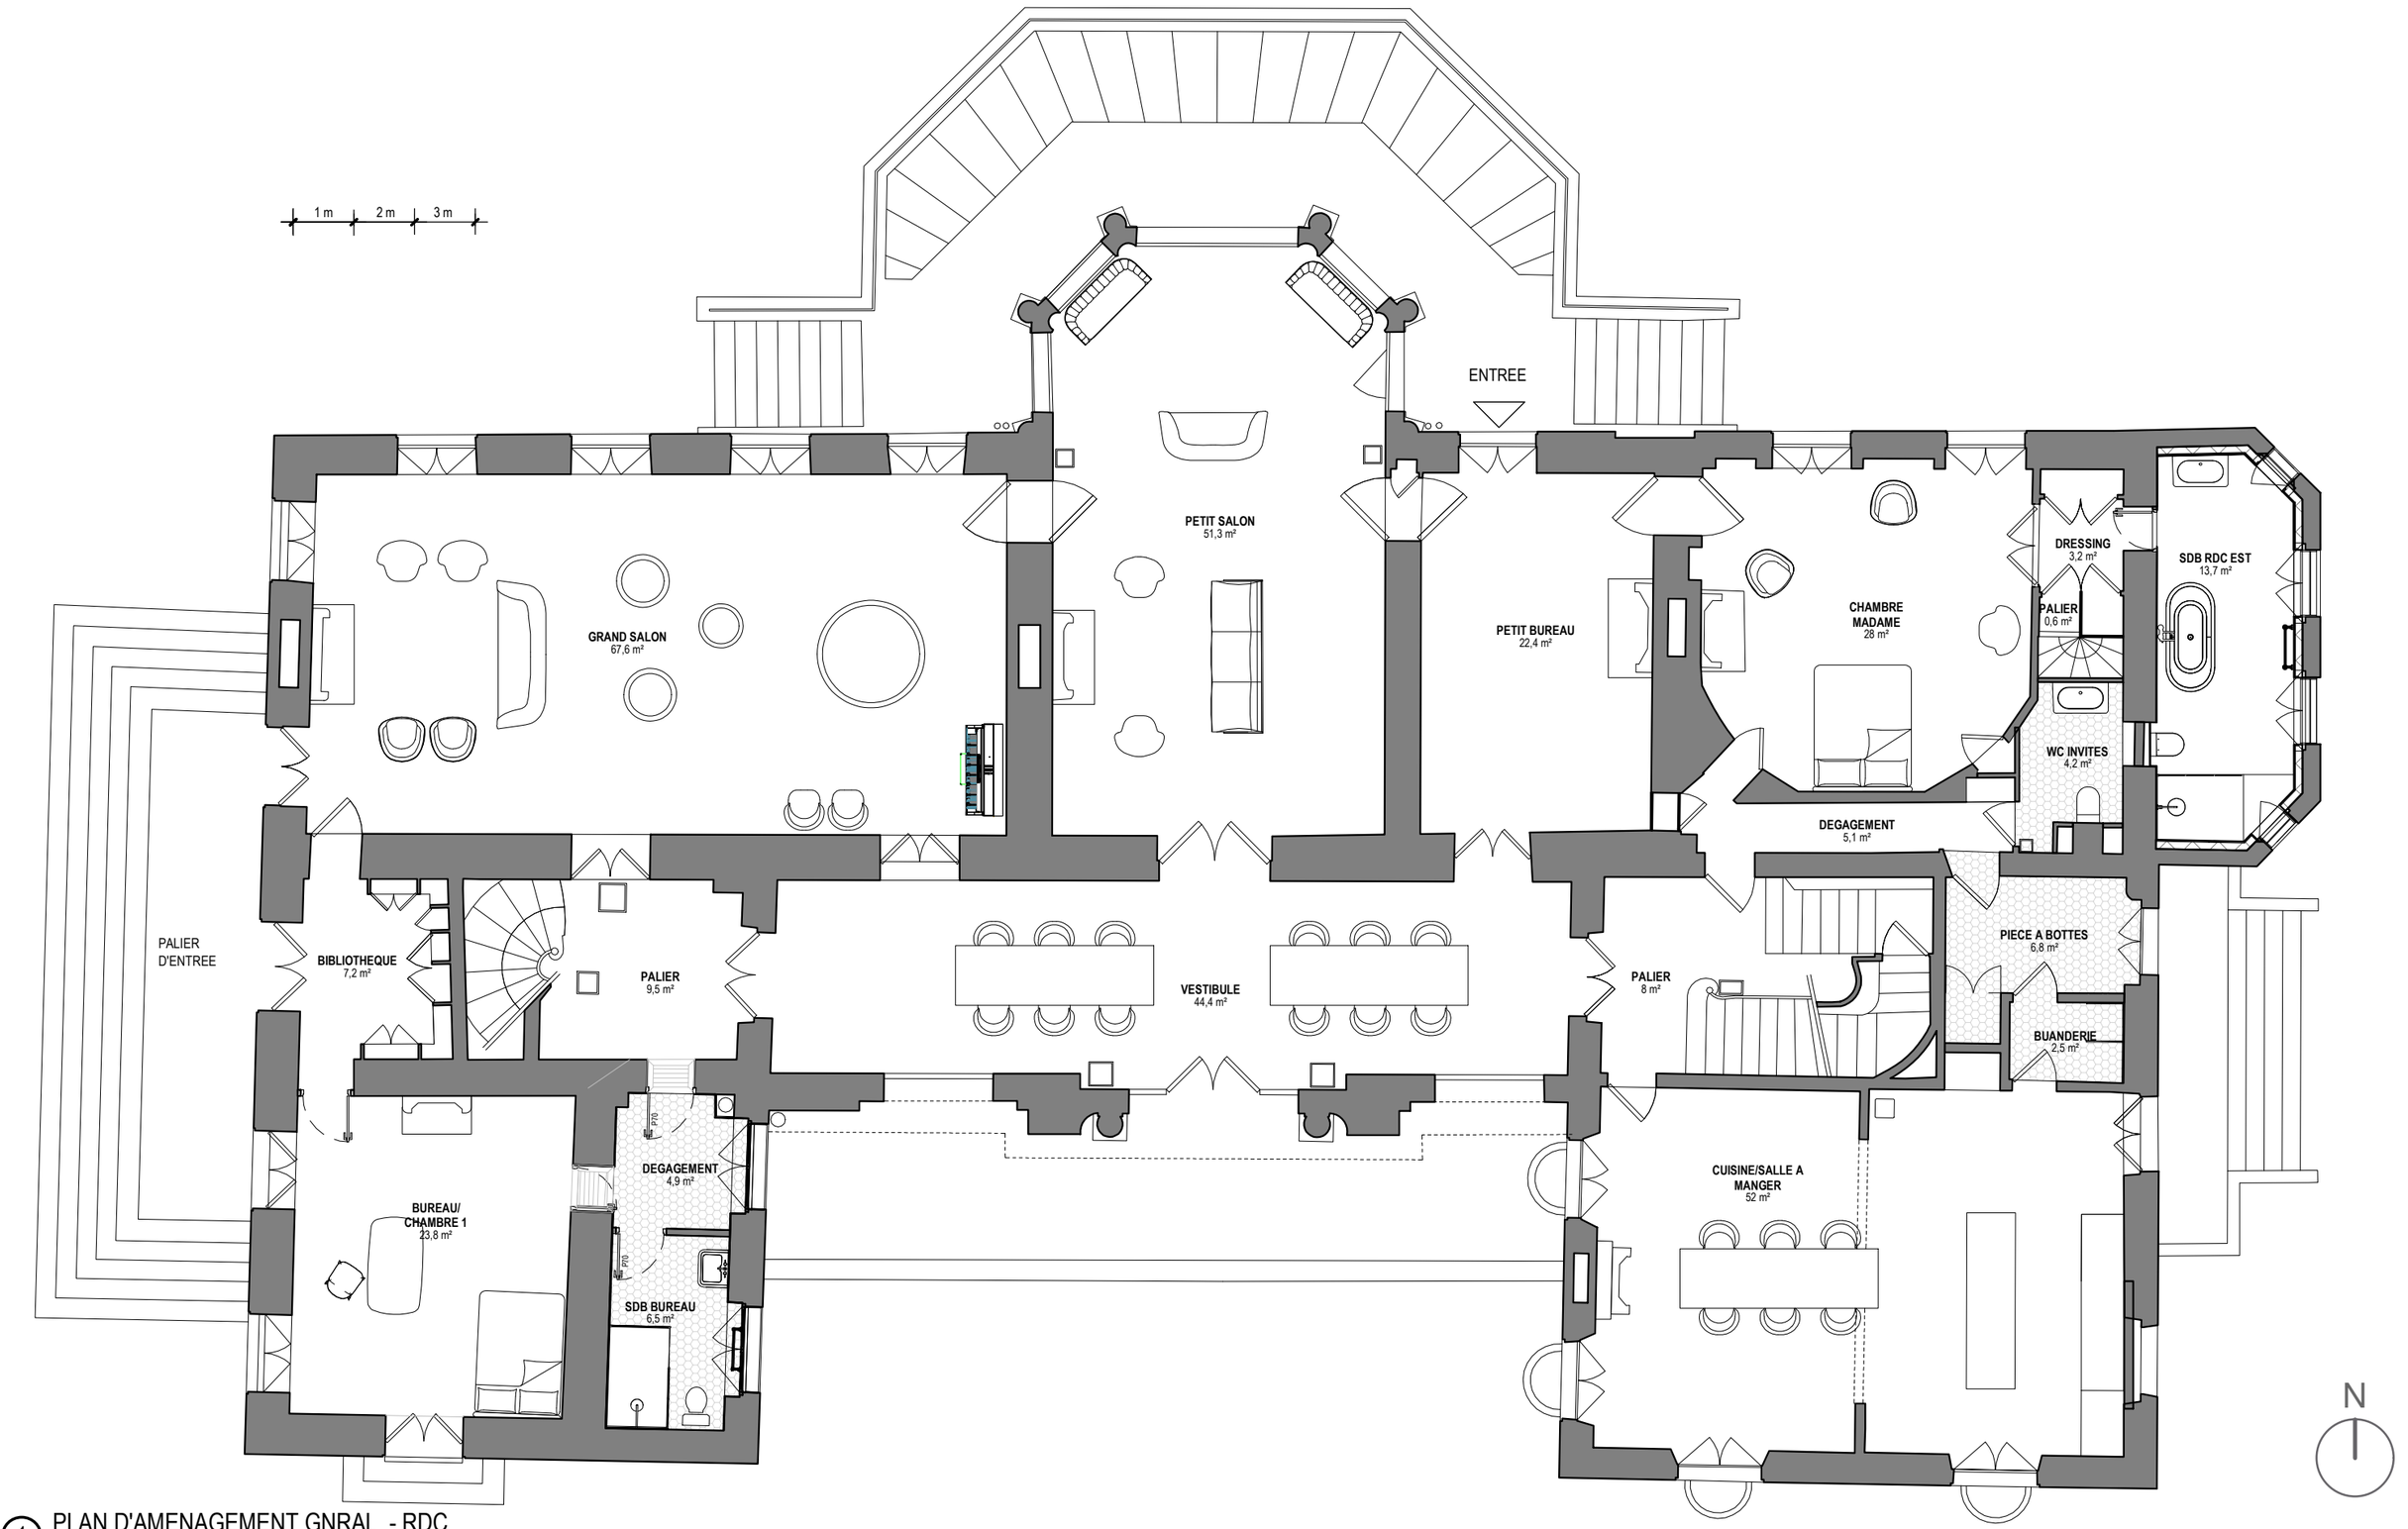


1 PLAN D'AMENAGEMENT GNRAL - RDC


1 : 100

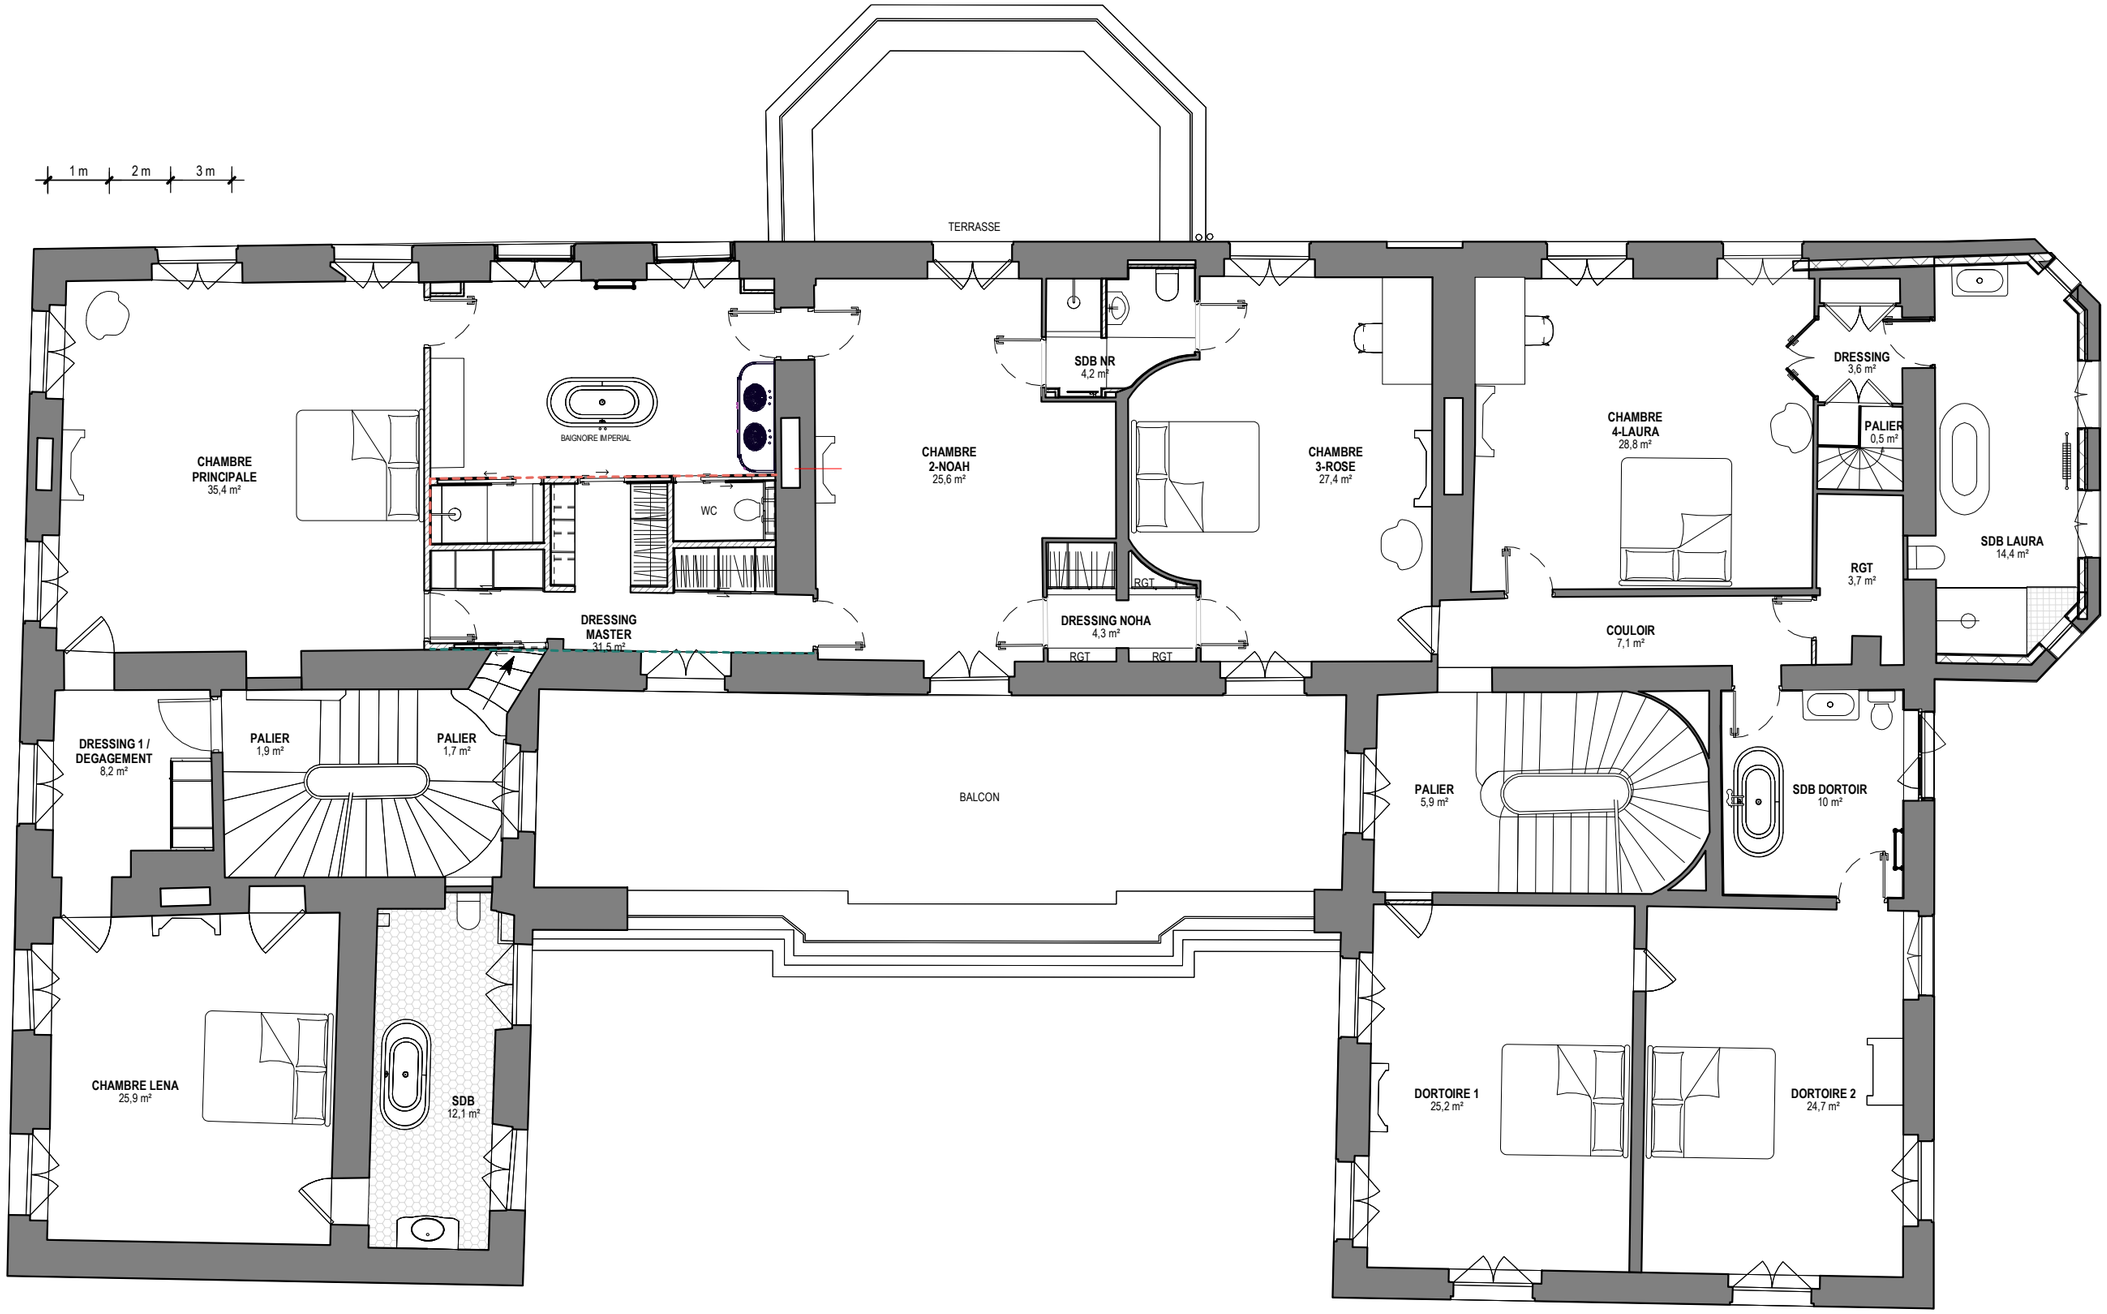

PLAN D'AMENAGEMENT GNRAL - R+1 - SDB - ZONE D'INTERVENTION

1 : 100

N

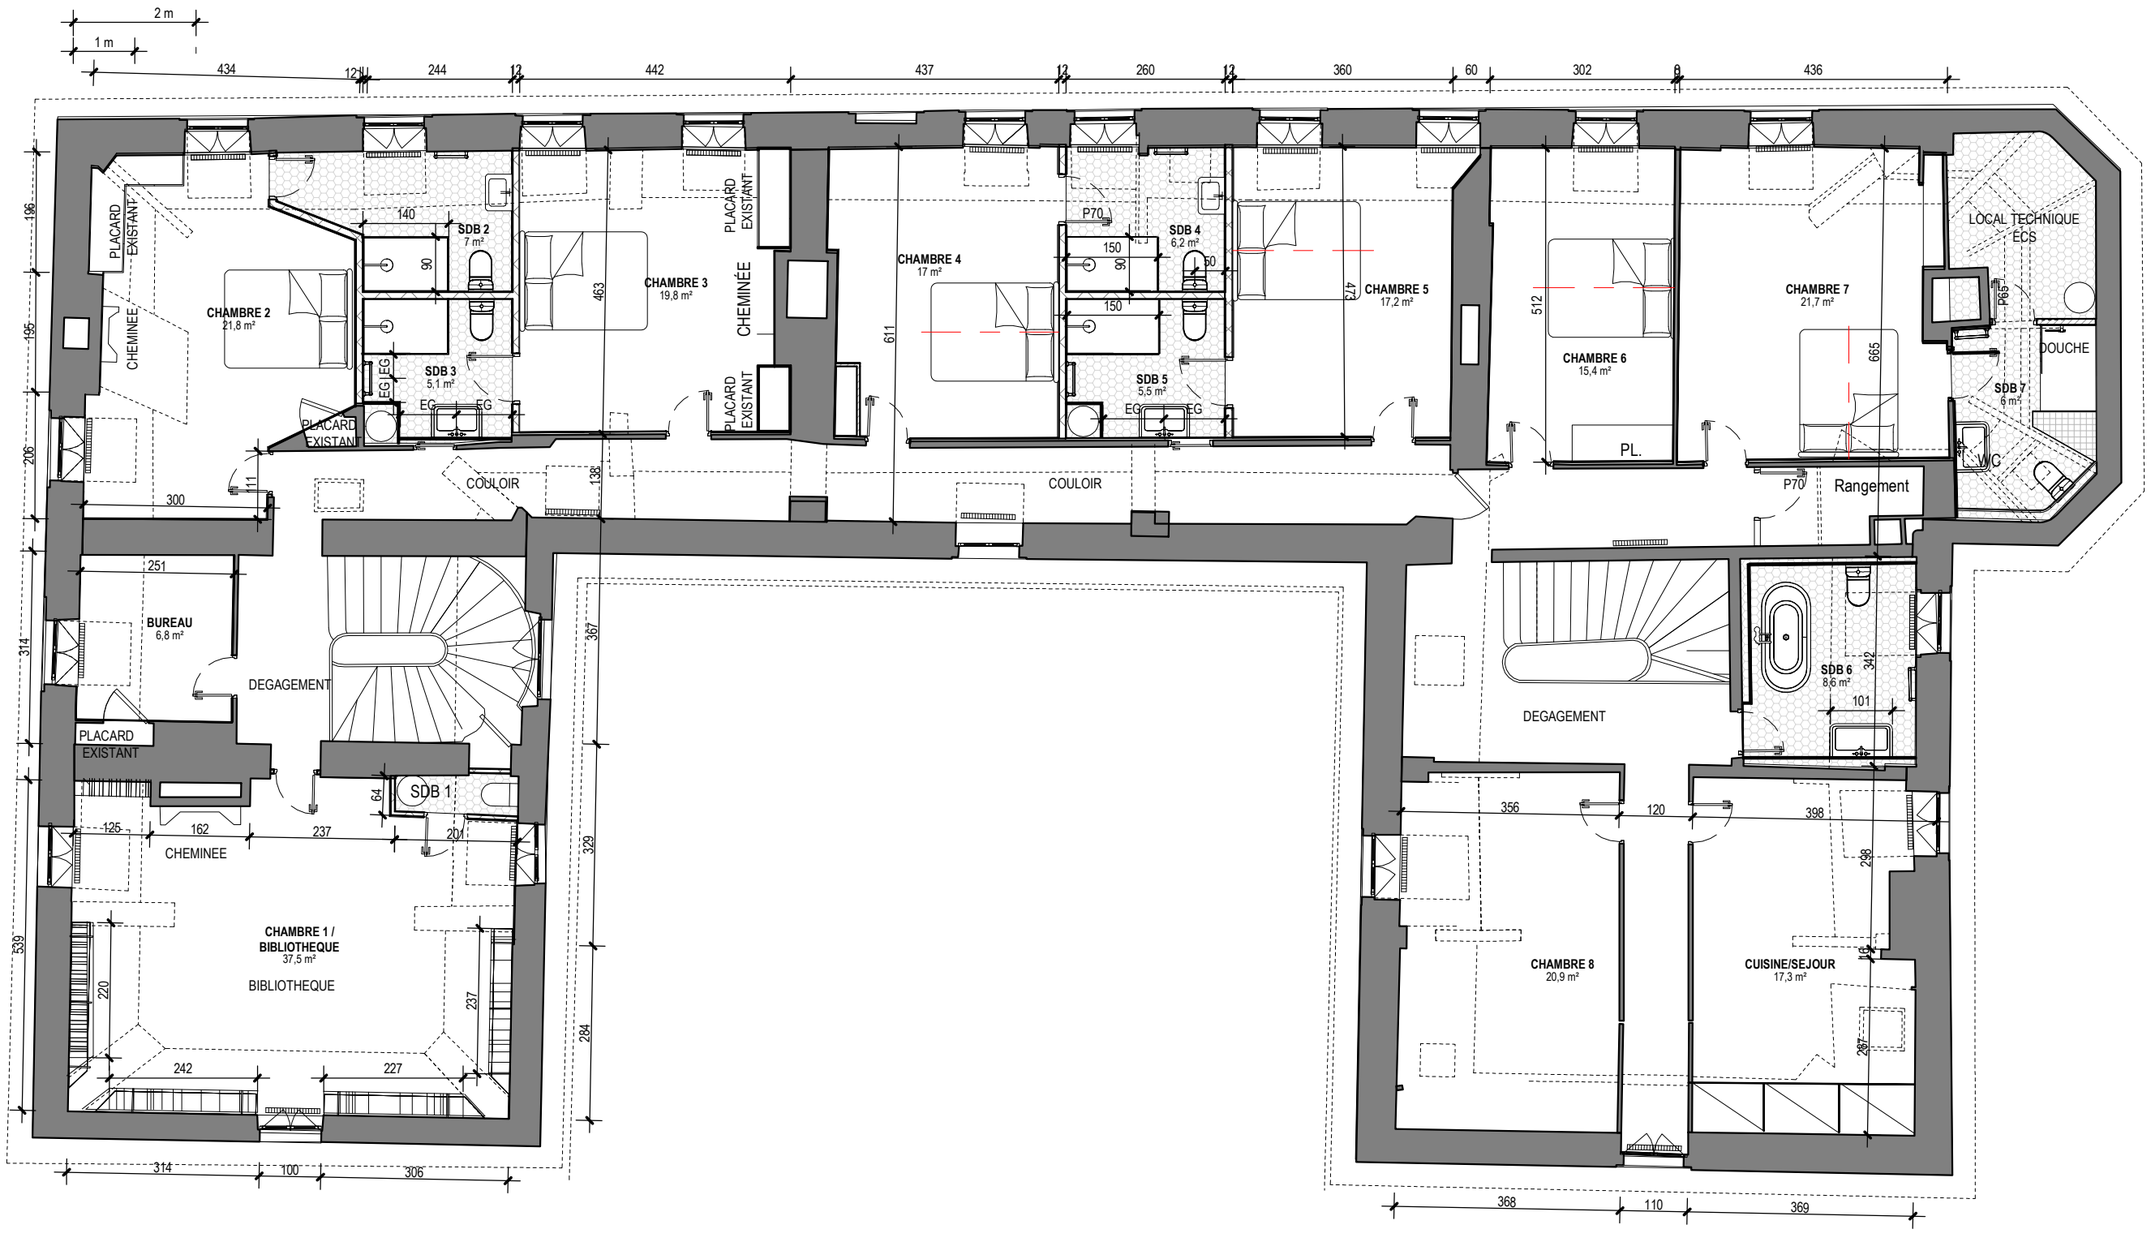

1 PLAN D'AMENAGEMENT - COMBLES

1 : 100

N