
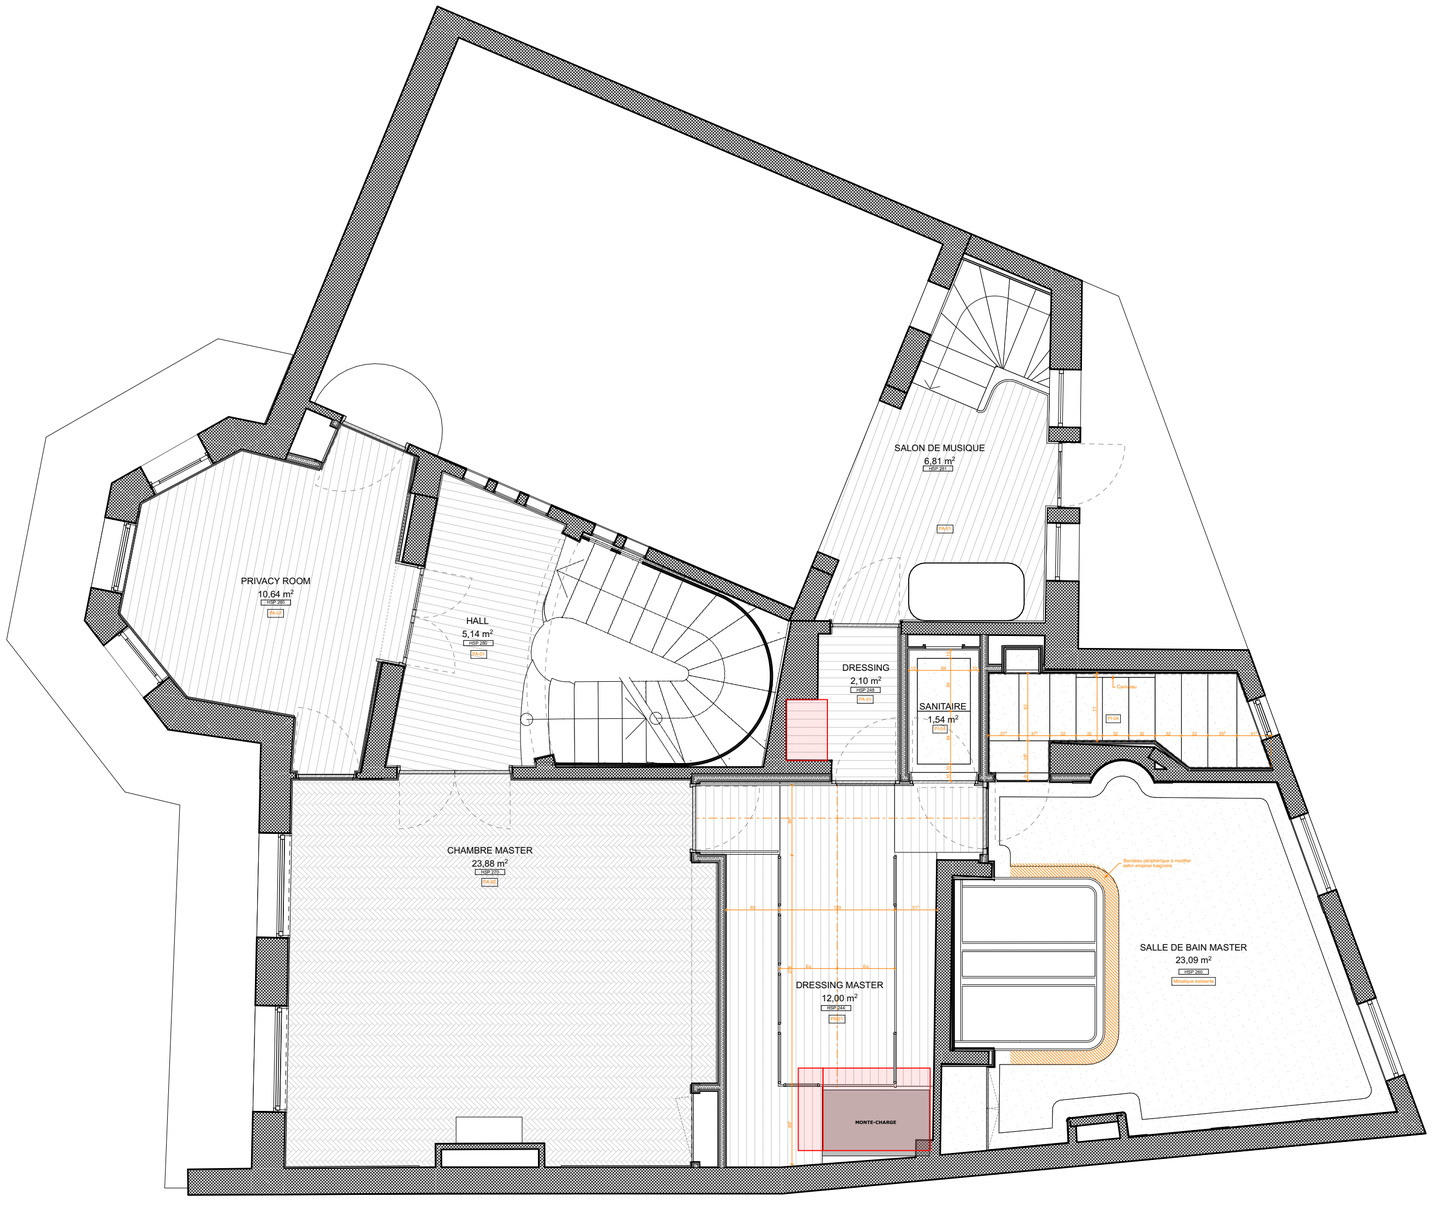


Plan de sol **1:50**

Claves

JUNOT
18 bis avenue Junot
75018 Paris

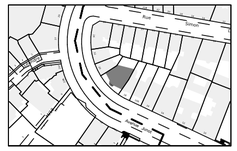

PHASE

APD

EMETTEUR

Claves

LOT

ZONE

TYPE

NIVEAU

N ORDRE

1301

INDICE

APD

Plan de sol R+2

Date : 19/09/2024

Echelle : 1:50

Format: A2

Chaque nouvelle révision annule et remplace tous les plans précédents. Les plans sont donnés à titre indicatif. Ils doivent être étudiés par les entreprises pour respecter les contraintes techniques et les côtes sont à vérifier sur place avant mise en oeuvre.
Toute différence doit être signalée sans délais à l'architecte.