
LEGENDE


Porte - Fenêtre

305.83 Cote altimétrique

GEOMEXPERT S.A.S.
avallon@geomexpert.com
03 86 34 95 20
2 bis chemin de Halage
89200 AVALLON

Dossier : A02828.0
Etabli le : 09/01/2025

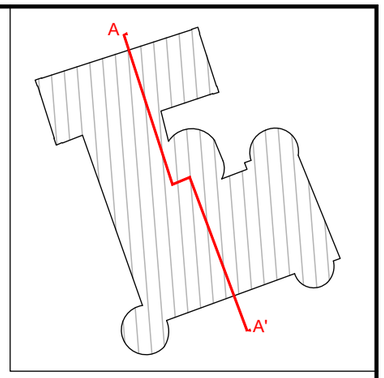

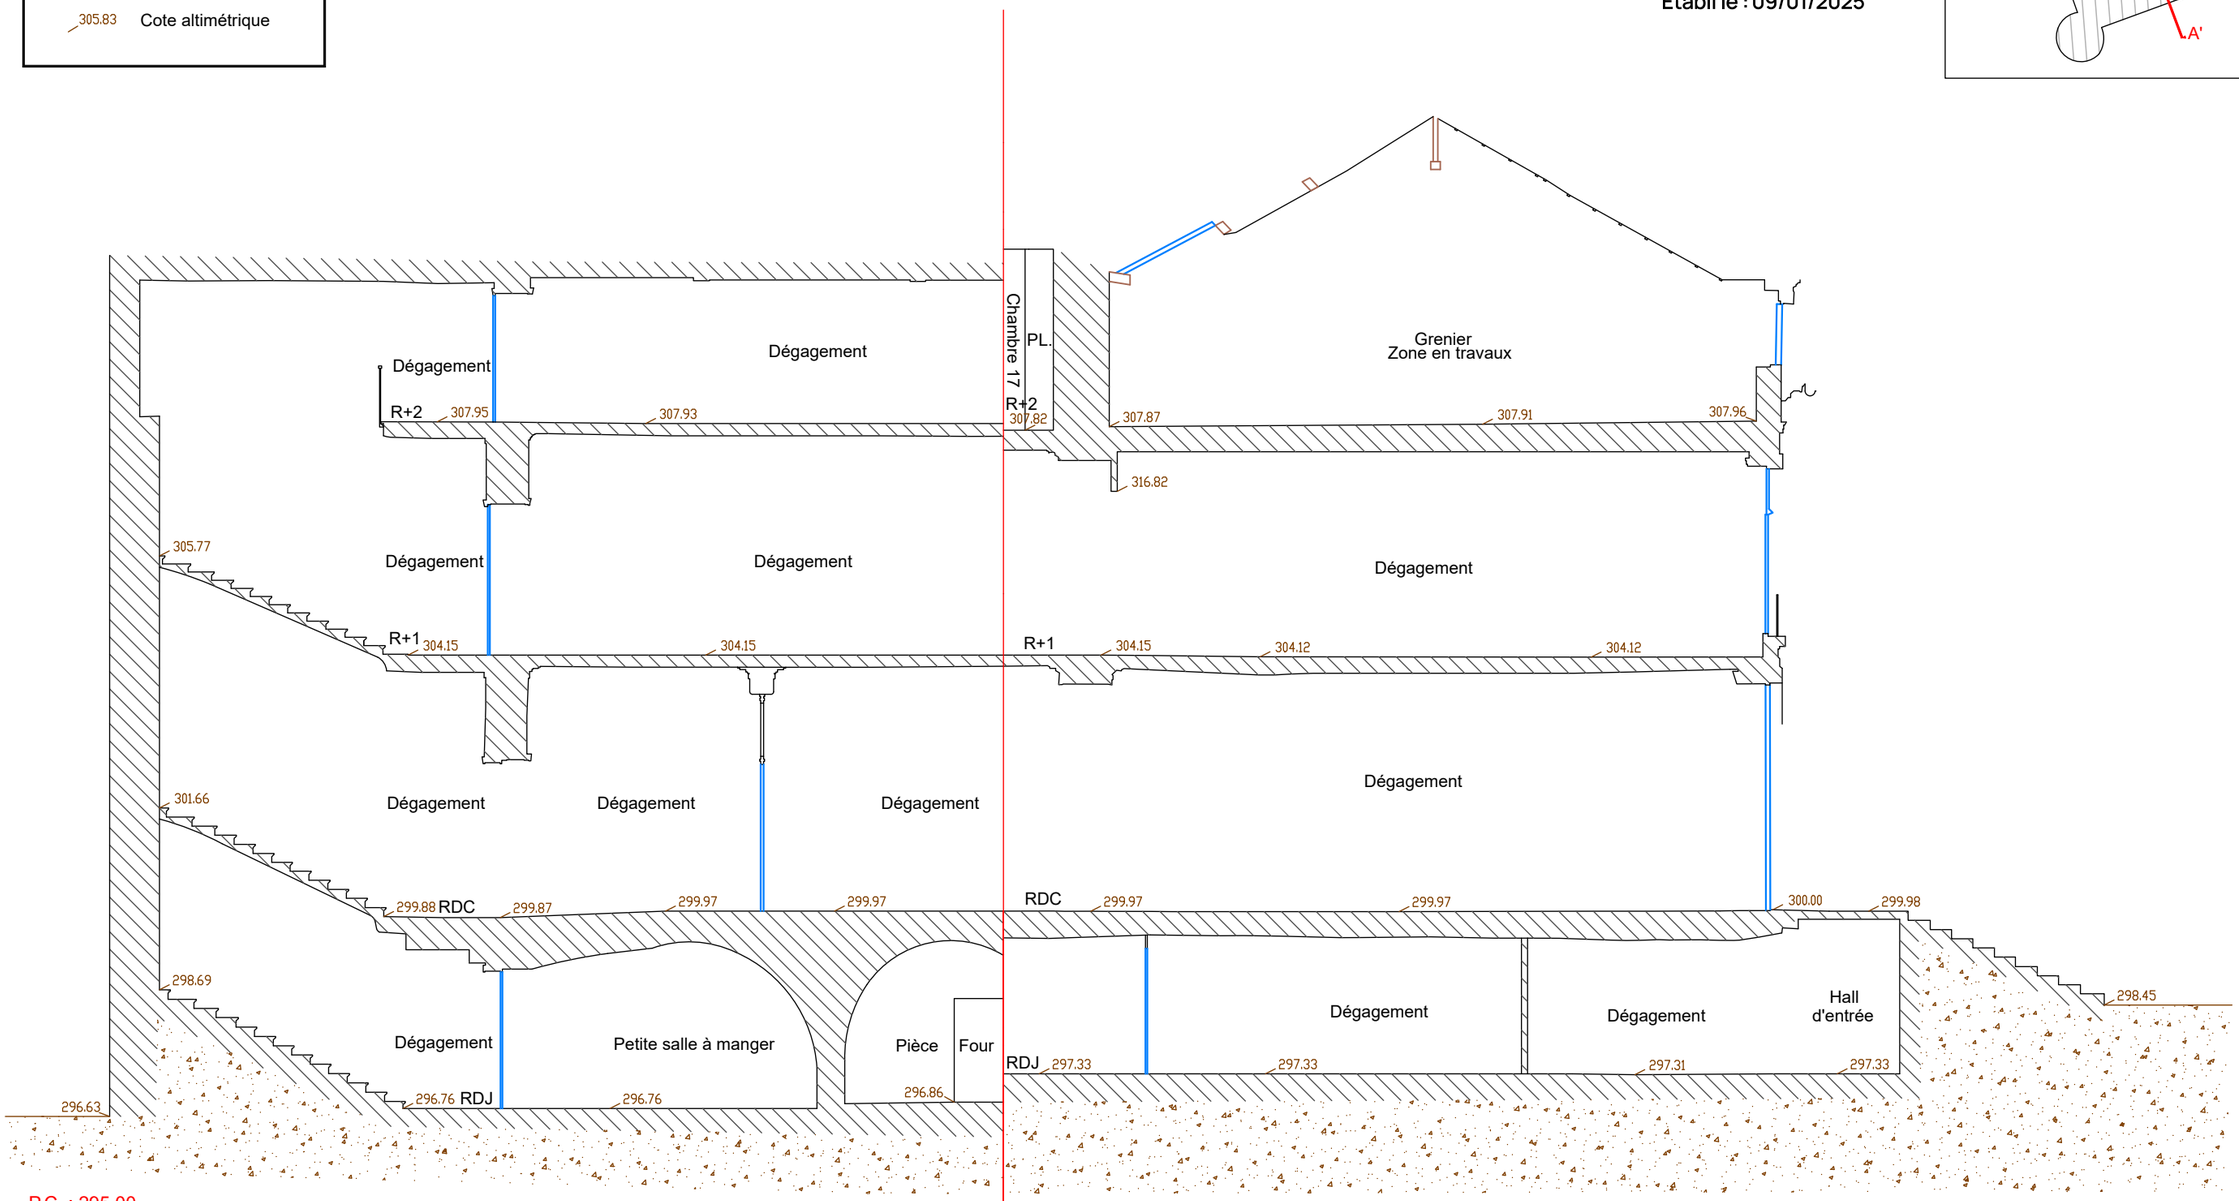

Planimétrie : Système rattaché au Lambert 93 - CC48 (GPS réseau Teria) le 19/11/2024
Altimétrie : Système rattaché au N.G.F. (GPS réseau Teria) le 19/11/2024