


studio mb. architecture

projet v6- 03.12.24 1/30eme

1/30eme

FOCH - Appartement GC
14 rue Crevaux
Paris, 75016

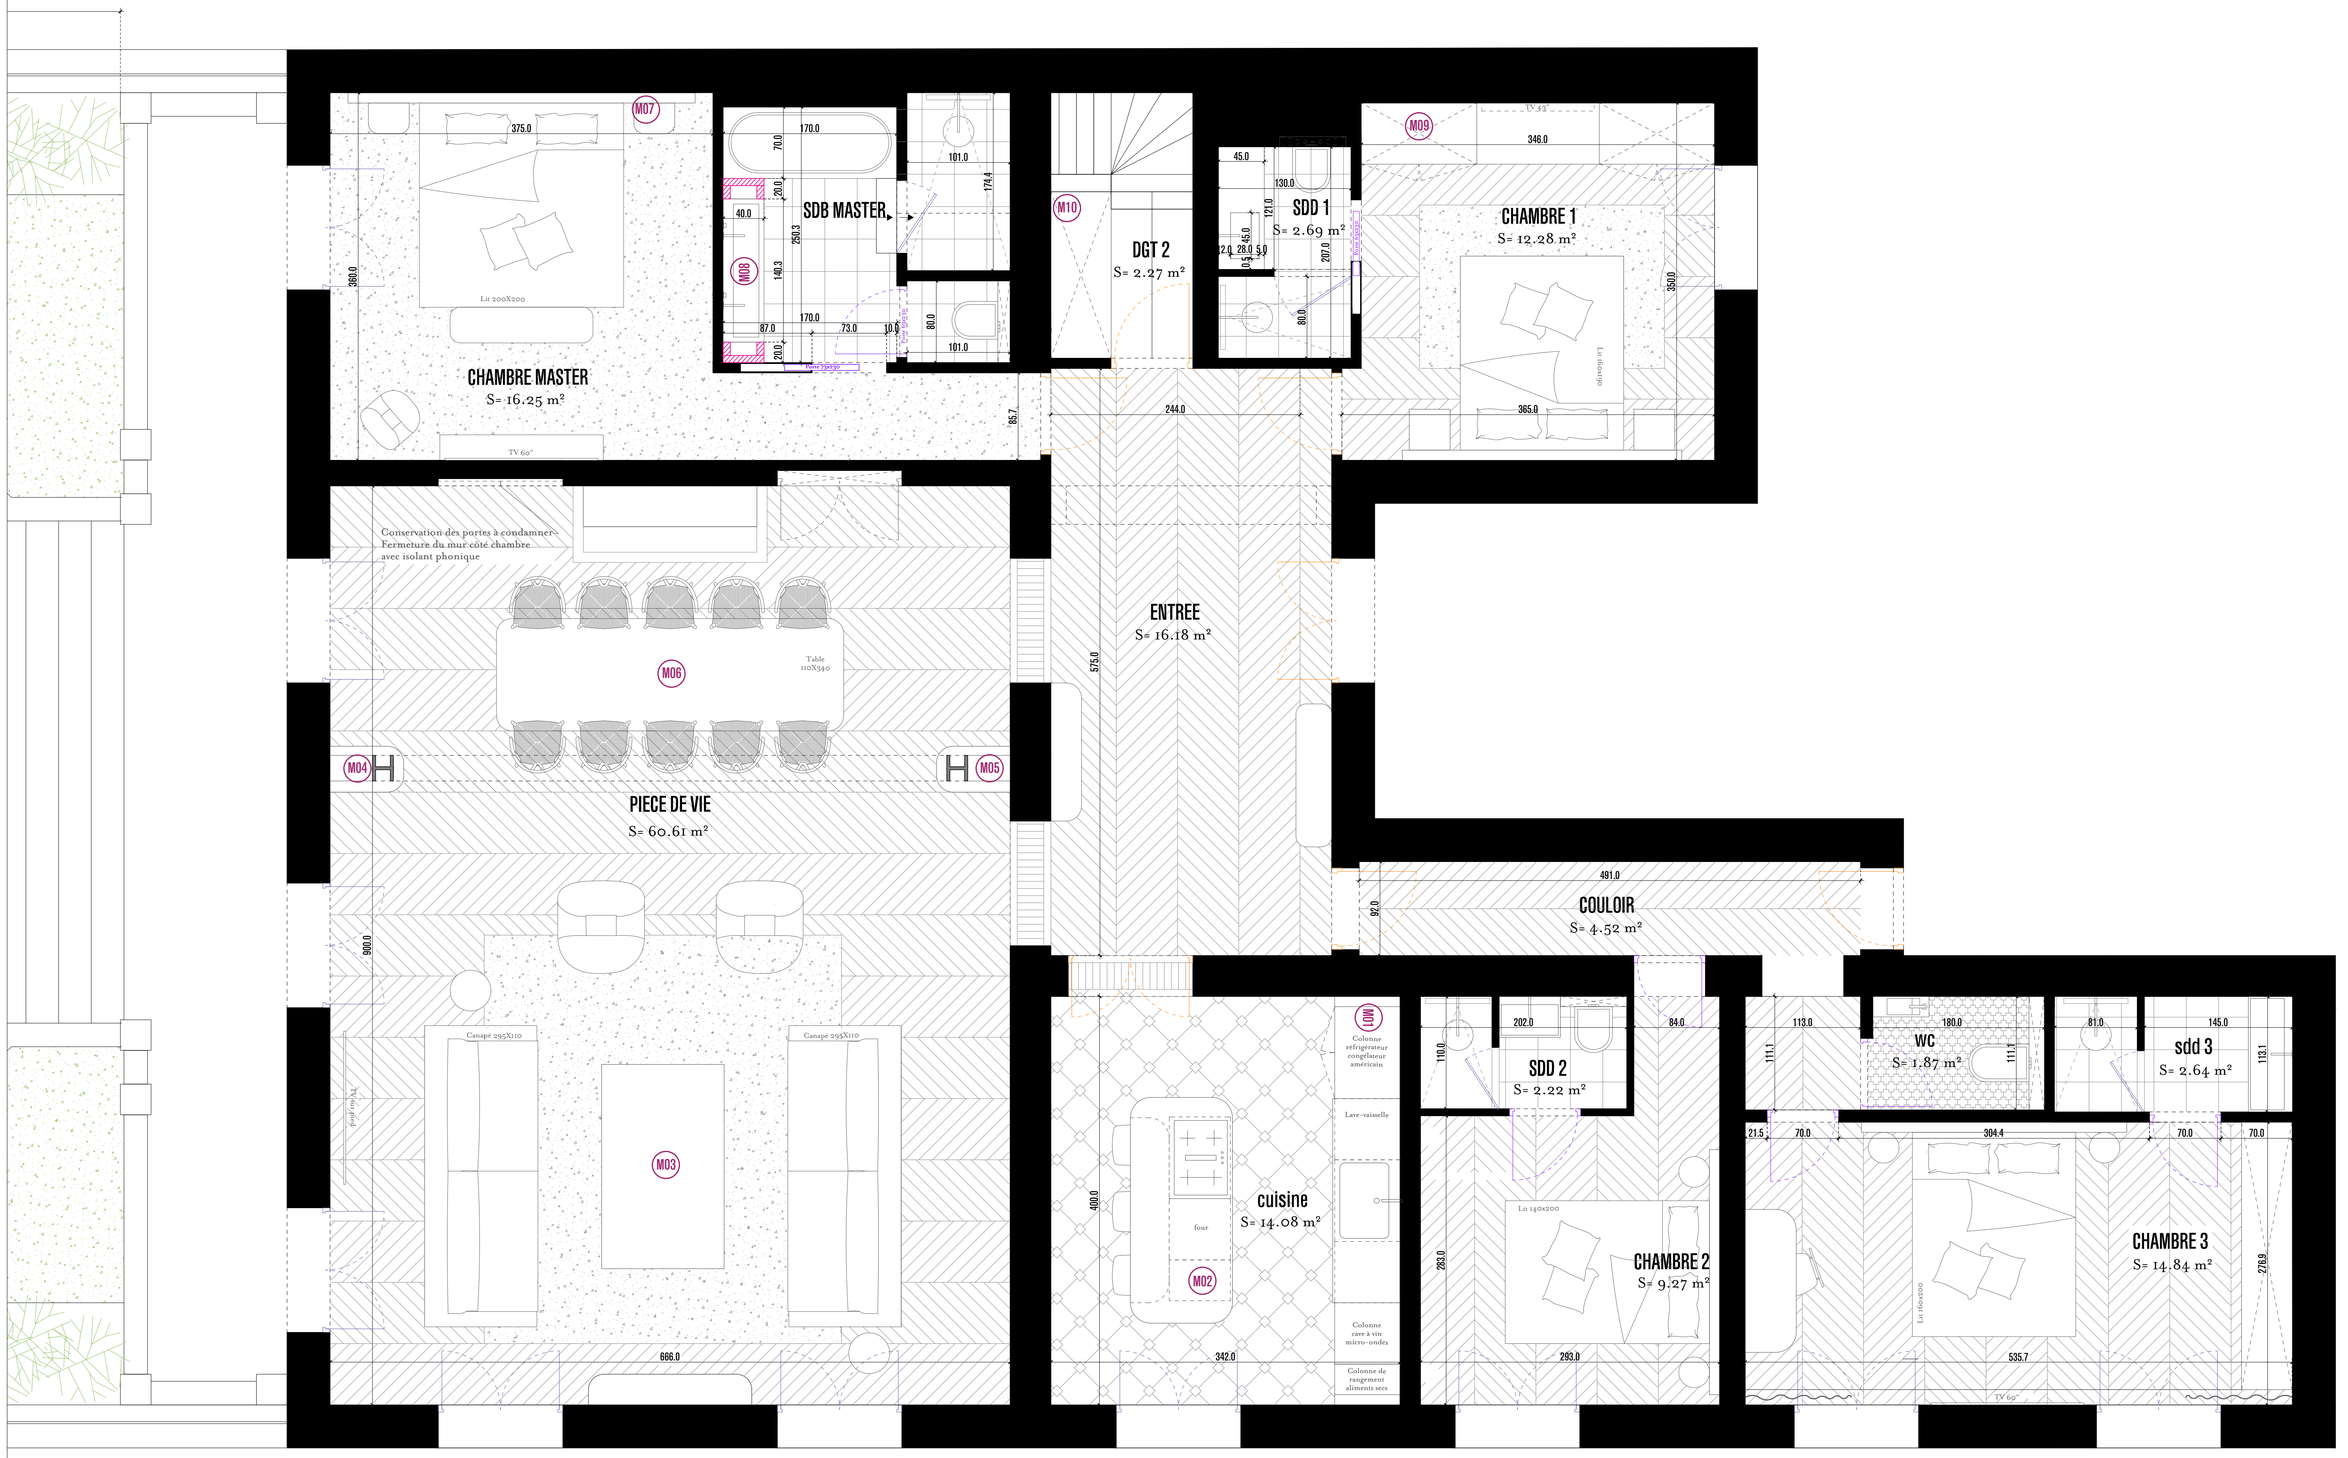

studio mb. architecture

projet R-1 V7 - 24.03.2025

1/30eme

FOCH - Appartement GC
14 rue Crevaux
Paris, 75016