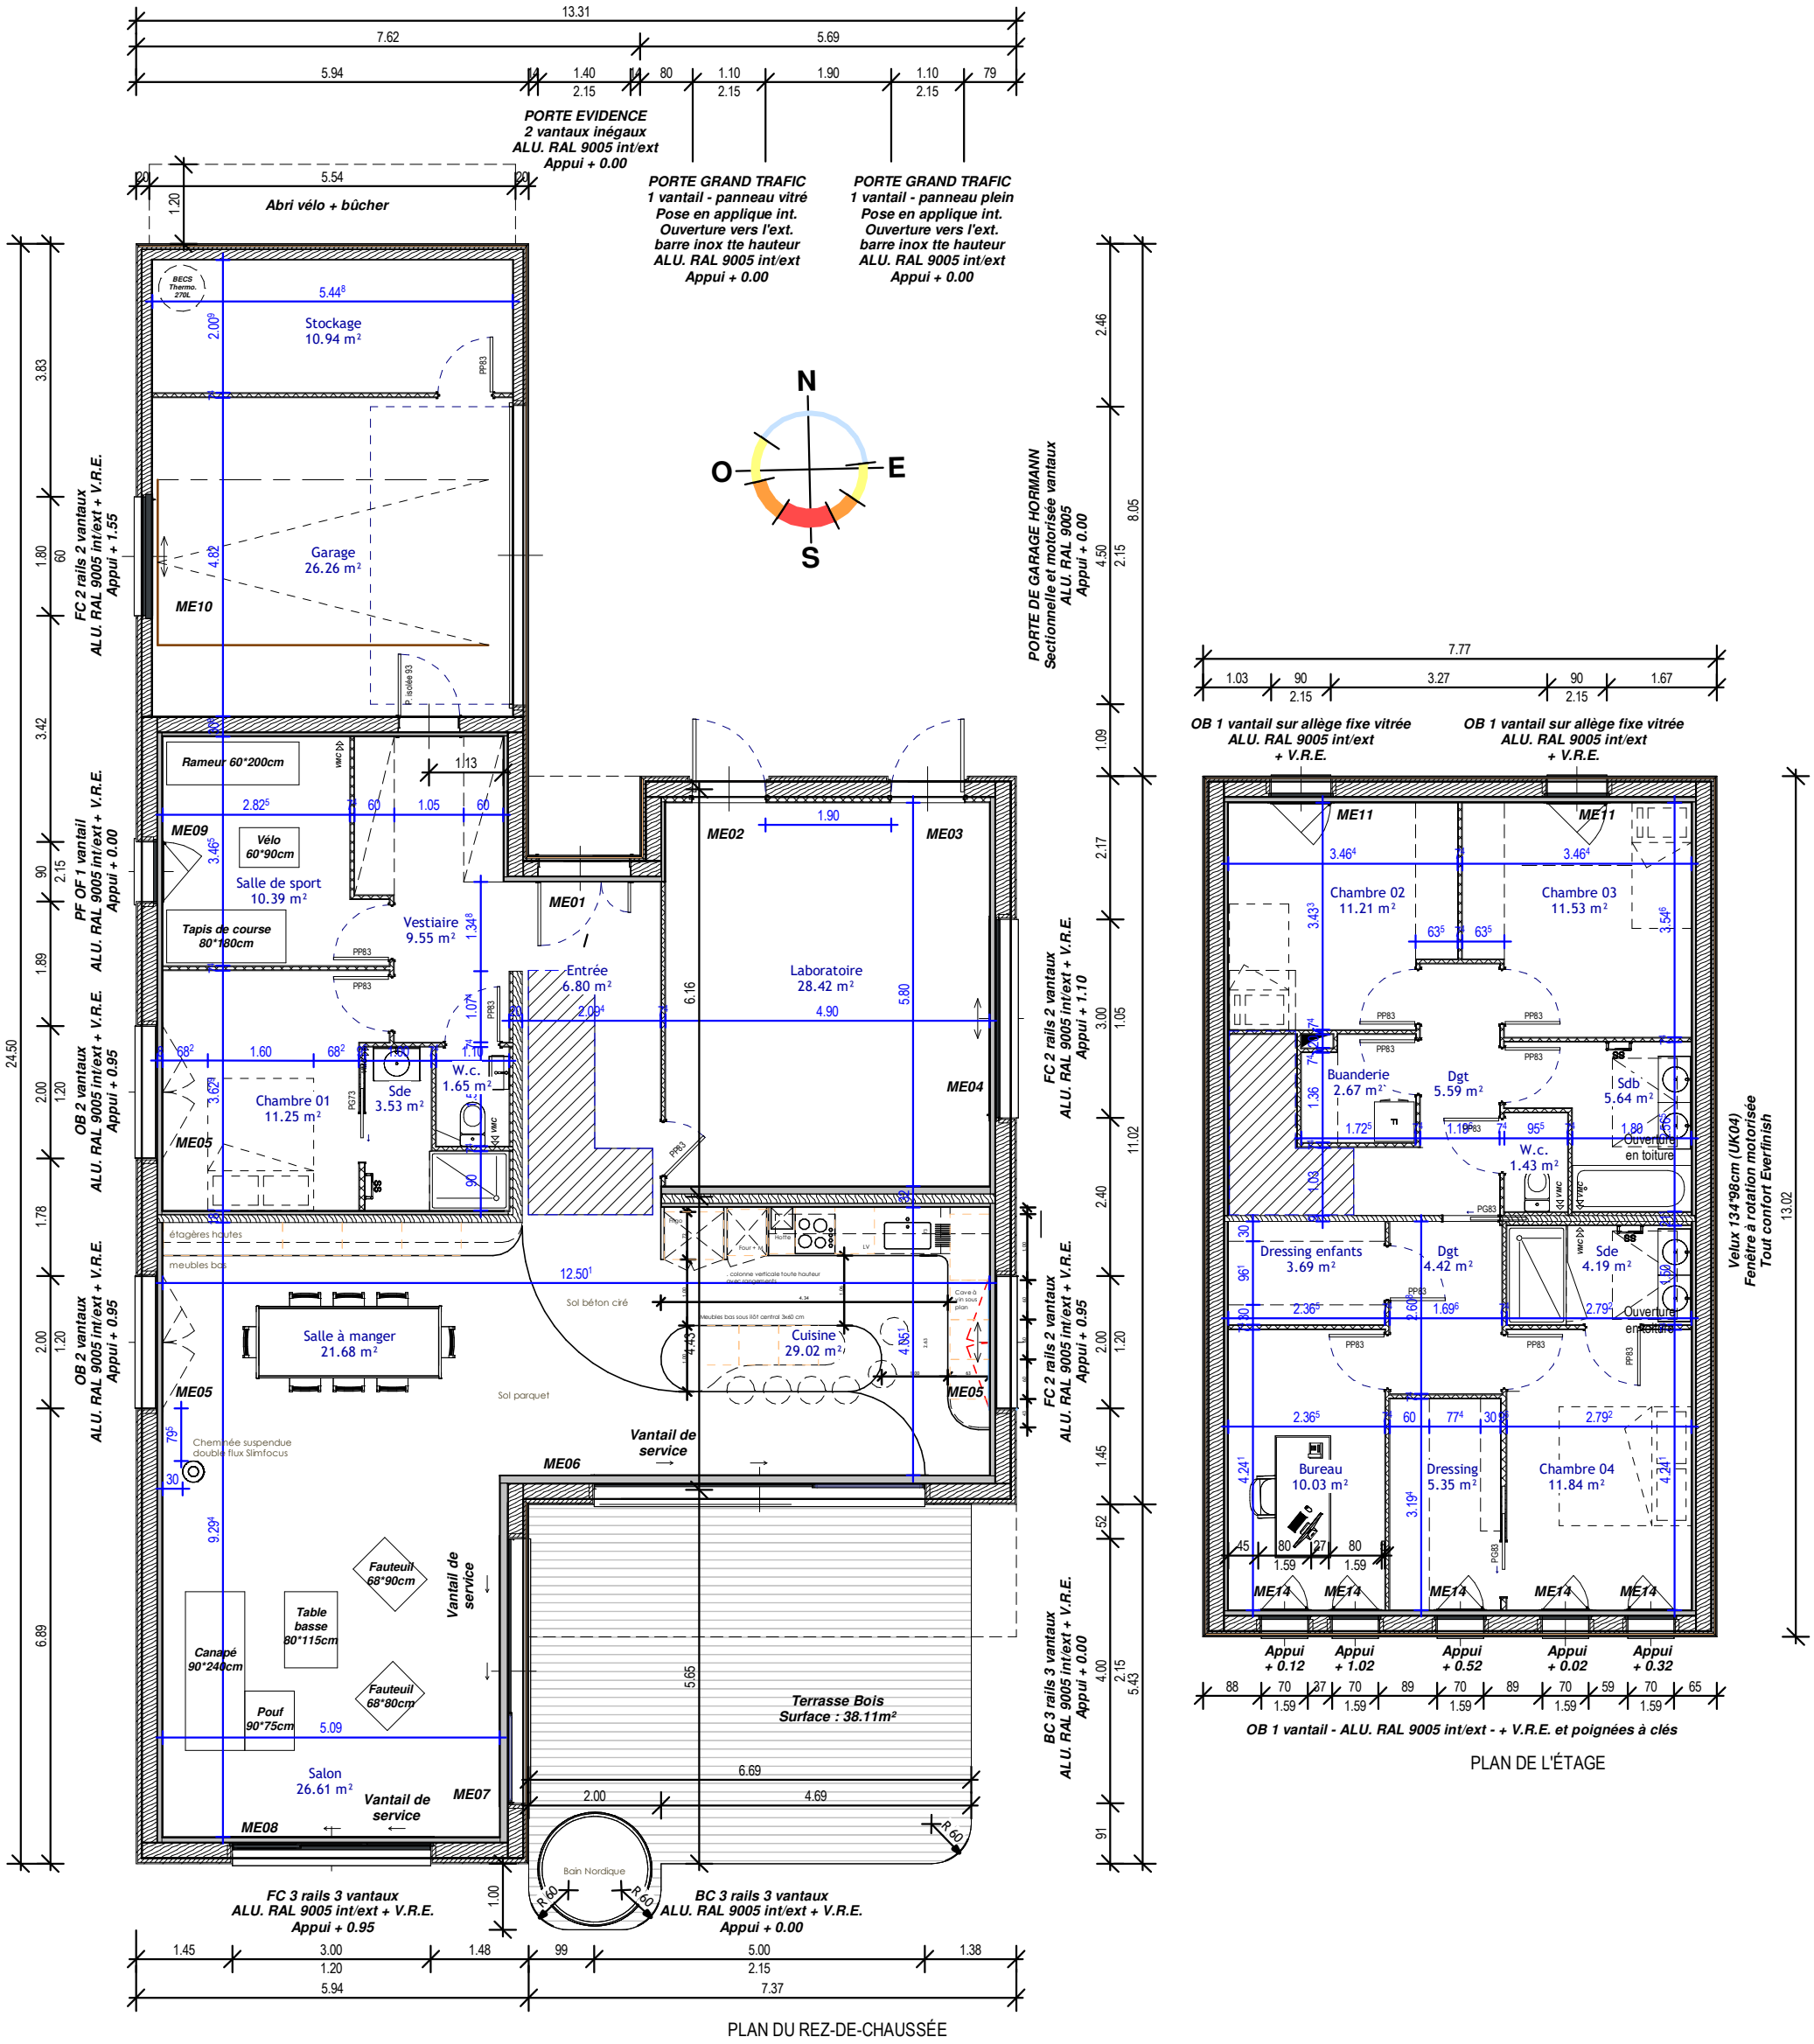


PLAN DU REZ-DE-CHAUSSÉE

PLAN DE L'ÉTAGE

Plan d'aménagements Plan des niveaux avec doublage actualisés PVP06v2.0

Echelle = 1 : 100e

15/09/2025