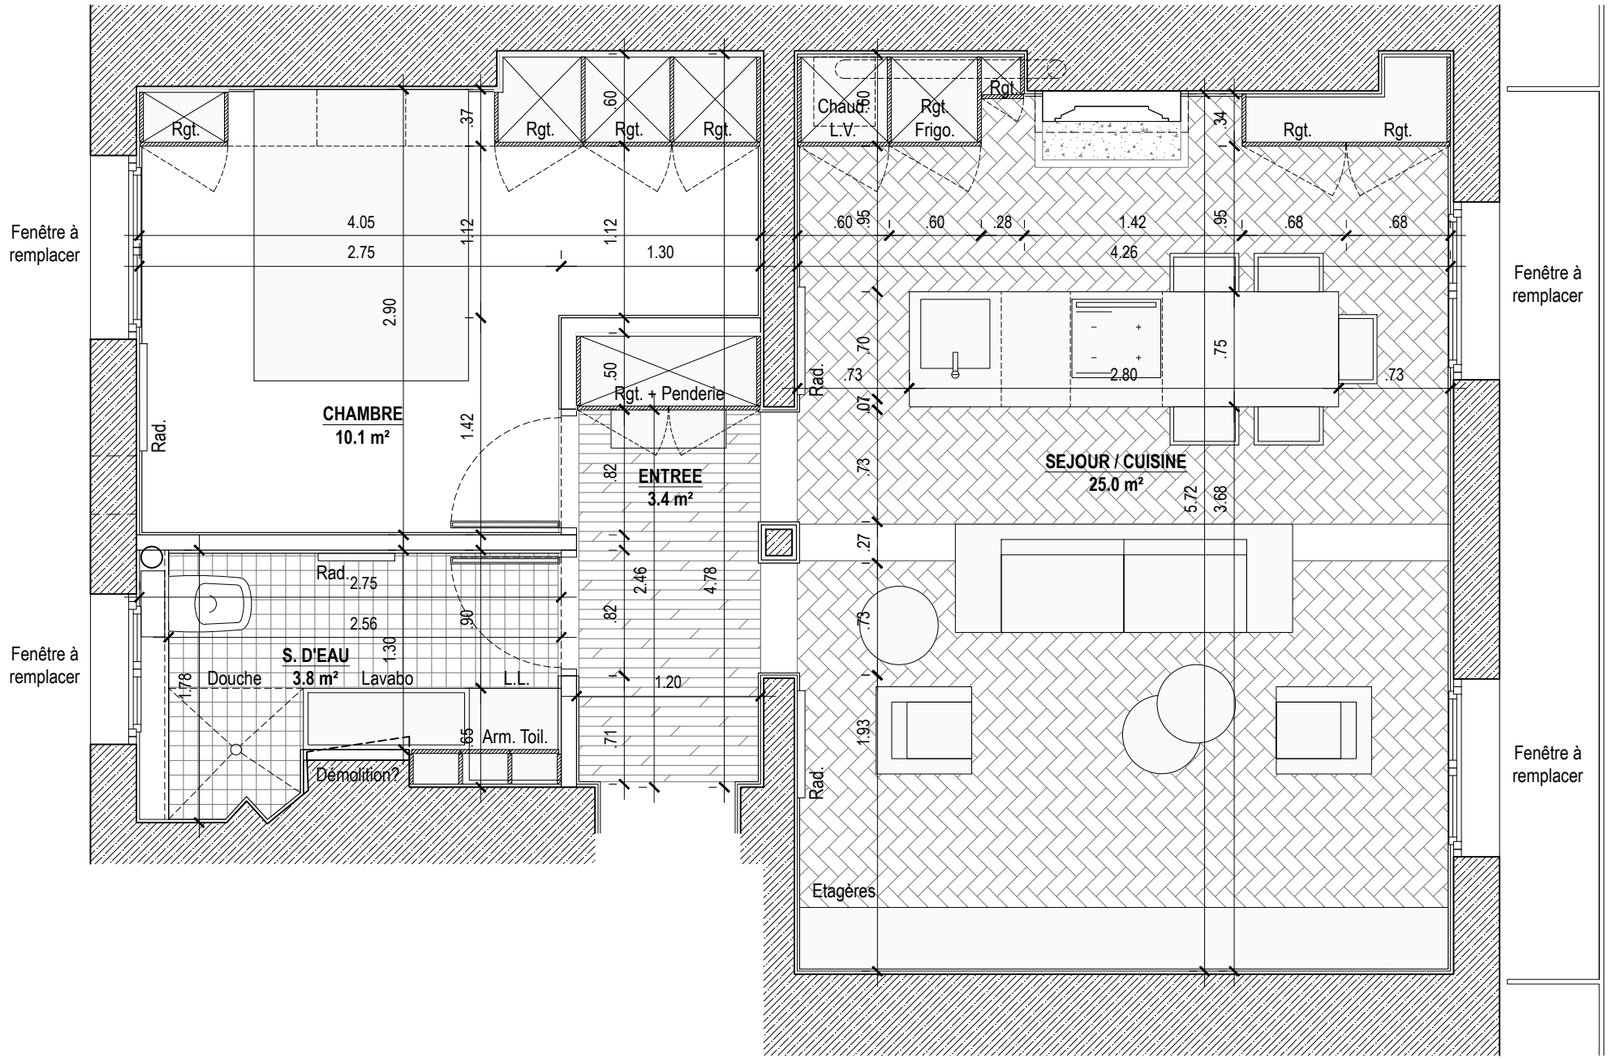

Fenêtre à remplacer
Rgt.
Rgt.
Rgt.
Rgt.
Chauf. L.V.
Rgt. Frigo.
Rgt.
Rgt.
Rgt.
4.05
2.75
1.30
4.26
2.90
Rgt. + Penderie
Rad.
CHAMBRE
10.1 m²
ENTREE
3.4 m²
SEJOUR / CUISINE
25.0 m²
2.80
Rad.
2.75
2.56
S. D'EAU
3.8 m²
Douche
Lavabo
L.L.
Arm. Toil.
Démolition?
2.46
4.78
1.20
Rad.
Etagères
Fenêtre à remplacer
Fenêtre à remplacer
Fenêtre à remplacer